


**Legendă**

- Limită UAT, intravilan
- Rețea de transport rutier
- Rețea de transport feroviar

**Schema dezvoltării policentrice a localităților**

- Zona cooperare Fetești-Tândărei
- Zona de cooperare Slobozia-Amara
- Zona de cooperare Căzănești
- Zona de cooperare Urziceni-Fierbinți Târg

- orașe poartă de intrare în județ
- Slobozia - pol județean principal
- municipiul Fetești și oraș Tândărei - poli județeni secundari
- municipiul Urziceni și orașul Fierbinți Târg - centre urbane cu rol zonal
- oraș Căzănești și oraș Amara - centre urbane cu funcții specializate
- comuna Grivița, comuna Movila și comuna Mihai Kogălniceanu - poli rurali

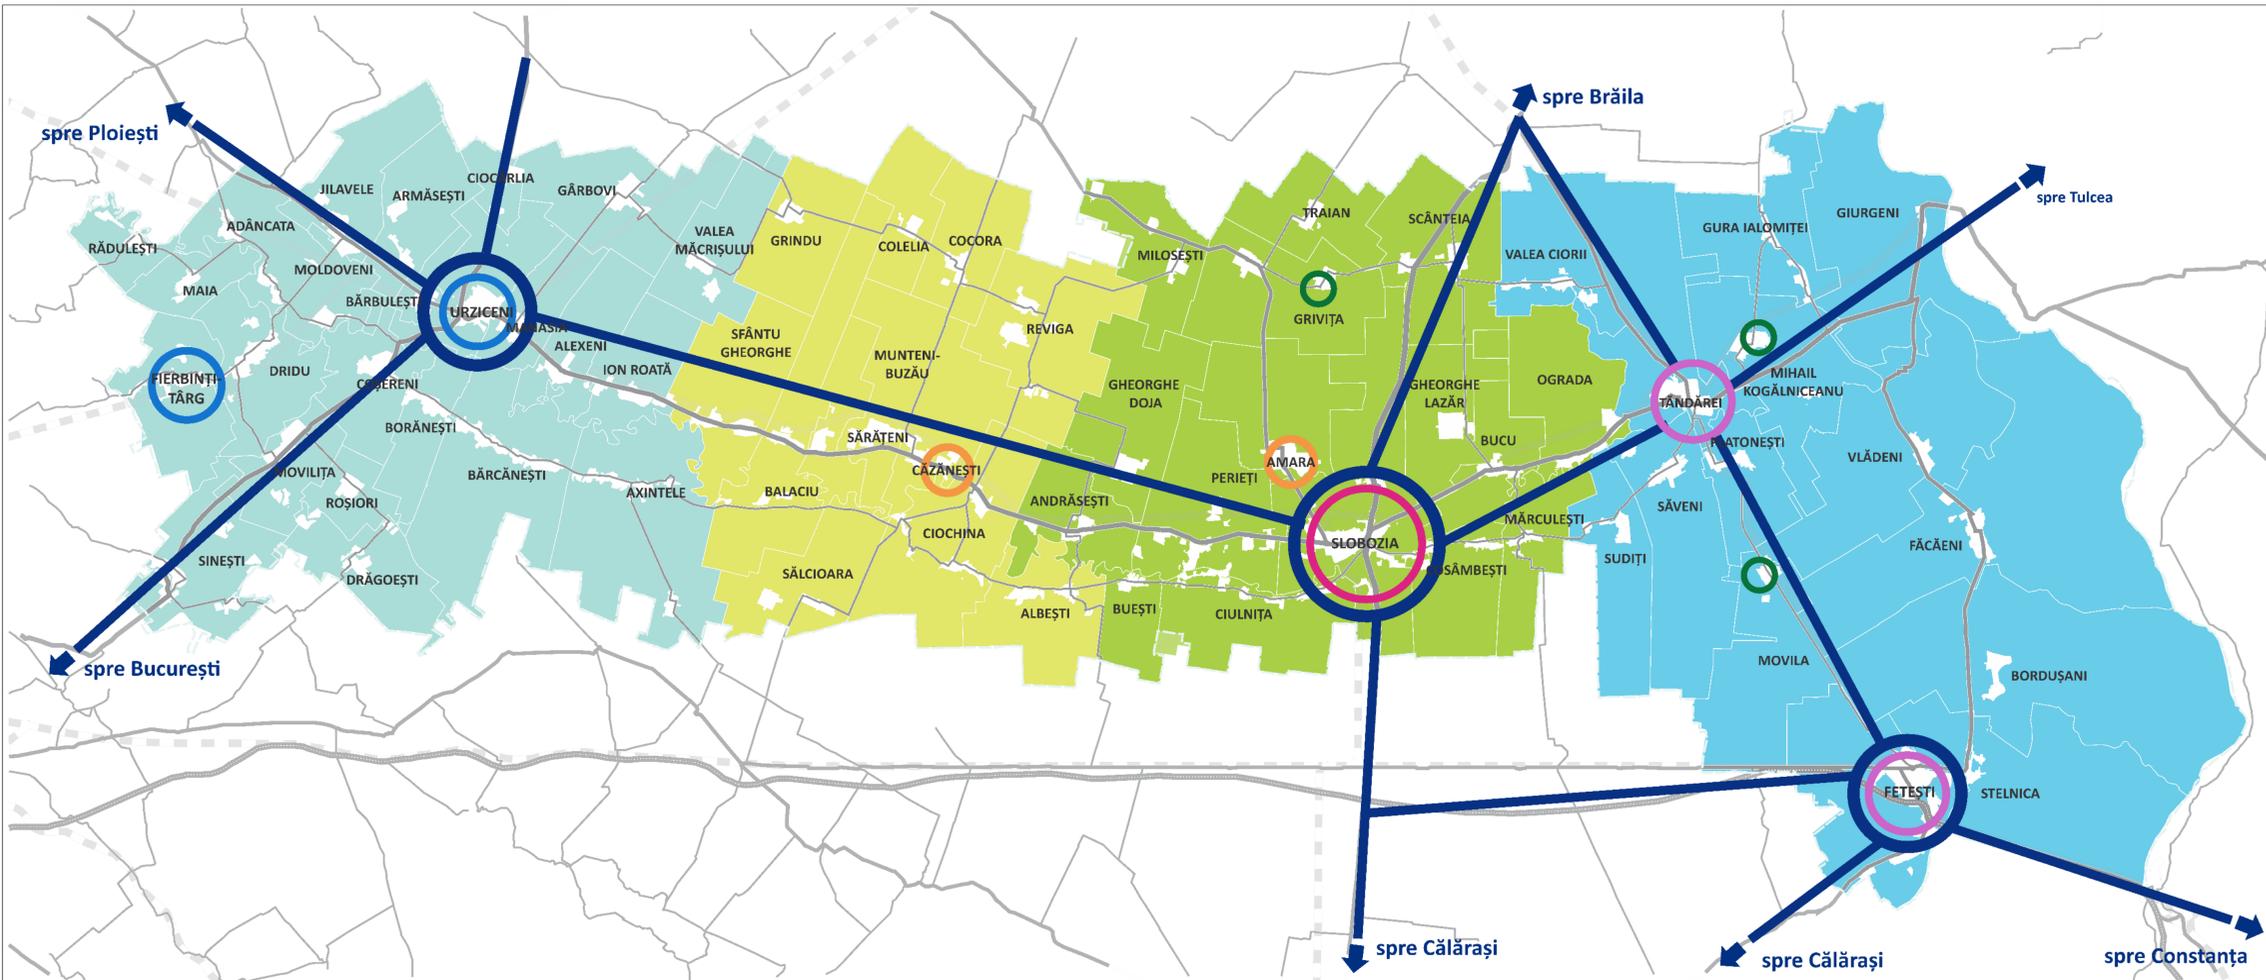

Zona de cooperare Urziceni-Fierbinți Târg	Zona de cooperare Căzănești	Zona de cooperare Slobozia-Amara	Zona cooperare Fetești-Tândărei
<p><b>Municipii și orașe centre urbane cu rol zonal:</b> Urziceni, Fierbinți Târg  <b>Comune:</b> Jilavele, Armășești, Ciocârlița, Gârbovi, Valea Măcrișului, Manasia, Alexeni, Ion Roată, Axintele, Bărcănești, Drăgoești, Roșiori, Coșereni, Borănești, Sinești, Movilița, Dridu, Maia, Rădulești, Adâncata, Moldoveni, Bărbulești</p>	<p><b>Orașe centre urbane cu funcții specializate:</b> Căzănești  <b>Comune:</b> Colelia, Cocora, Reviga, Ciochina, Albești, Sălcioara, Munteni Buzău, Sărățeni, Balaciu, Sf. Gheorghe, Grindu</p>	<p><b>Municipii poli județeni principali:</b> Slobozia  <b>Orașe centre urbane cu funcții specializate:</b> Amara  <b>Comune poli rurali:</b> Grivița  <b>Comune:</b> Traian, Scânteia, Ograda, Bucu, Gheorghe Lazăr, Mărculești, Cosâmbești, Ciulnița, Perieți, Buești, Andrășești, Gheorghe Doja, Miloșești</p>	<p><b>Pol județean secundar:</b> municipiul Fetești; oraș Tândărei  <b>Poli rurali:</b> Movila, Mihai Kogălniceanu  <b>Comune:</b> Stelnică, Bordsușani, Făcăeni, Vlădeni, Giurgeni, Gura Ialomiței, Valea Ciorii, Sudjiți, Săveni, Platonești</p>
<p><b>Direcții de dezvoltare:</b>                      Eco-agricultură (legumicultură); surse energetice regenerabile; piscicultură și turism pescuit; cercetare mediu și producție agricolă</p>	<p><b>Direcții de dezvoltare:</b>                      Zootehnie și domenii conexe (cercetare riscuri infecții, mediu, etc), lanț procesare alimente, surse energetice regenerabile; turism</p>	<p><b>Direcții de dezvoltare:</b>                      Consolidare centru administrativ și cultural al județului; investiții parcuri tehnologice profil agricol; tehnologizare activități agricole; zootehnie; procesare alimente, surse energetice regenerabile; turism balnear și cultural</p>	<p><b>Direcții de dezvoltare:</b>                      Absorbție activități industriale, procesare intermediară a produselor agricole și dezvoltare turistică</p>
<p><b>Intervenții Strategice:</b>                      Urziceni: variantă ocolitoare, parc multifuncțional: cercetare/agricultură, producție alimentară; rețele utilități publice; domeniu public;                      Fierbinți Târg: rețele utilități publice; domeniu public; infrastructura de educație și sănătate;                      Alexeni: reciclare funcțională al fostului aerodrom, procesarea intermediară a produselor agricole;                      Comune: tehnologizare producție agricolă, rețele utilități publice; infrastructura de educație și sănătate; piscicultură, turism pescuit</p>	<p><b>Intervenții Strategice:</b>                      Zootehnie: zootehnie, cercetare zootehnică, rețele utilități publice; domeniu public; infrastructura de educație și sănătate                      Comune: tehnologizare producție agricolă, culturi agricole alternative, rețele utilități publice; domeniu public; infrastructura de educație și sănătate; conservare patrimoniul istoric; turism</p>	<p><b>Intervenții Strategice:</b>                      Slobozia: variantă ocolitoare; nod multimodal; centru expozițional regional; centru facilități sector agricol (întreținere utilaje și tehnologie agricolă, cercetare specializată; formare profesională)                      Amara: infrastructura turistică; domeniu public; valorificare rezerve naturale și balneare;                      Grivița: rețele utilități publice; domeniu public; infrastructura de educație și sănătate;                      tehnologizare activități agricole                      Comune: rețele utilități publice; domeniu public; infrastructura de educație și sănătate; conservare patrimoniul și peisaj; tehnologizare activități agricole; Zootehnie                      Stelnică, Bordsușani, Făcăeni, Vlădeni, Giurgeni: puncte acostare turistică; rețele utilități publice; conservare patrimoniul natural și istoric; trasee turistice și locuri de campare; centru balnear                      Gura Ialomiței, Valea Ciorii, Sudjiți, Săveni, Platonești: rețele utilități publice; infrastructura de educație și sănătate</p>	<p><b>Intervenții Strategice:</b>                      Fetești: port fluvial turistic și pt. bunuri (cereale, lemn); nod intermodal (CF, port, autostradă) și parc logistic &gt;100ha; centru facilități transport (întreținere, cercetare, formare de specialitate); amenajare centru civic și construcție primărie; centru cultural-expozițional                      Tândărei: procesare intermediară a produselor agricole; rețele utilități publice; domeniu public                      Movila, Mihai Kogălniceanu: rețele utilități publice; domeniu public; infrastructura de educație și sănătate; centre colectare produse agricole                      Stelnică, Bordsușani, Făcăeni, Vlădeni, Giurgeni: puncte acostare turistică; rețele utilități publice; conservare patrimoniul natural și istoric; trasee turistice și locuri de campare; centru balnear                      Gura Ialomiței, Valea Ciorii, Sudjiți, Săveni, Platonești: rețele utilități publice; infrastructura de educație și sănătate</p>

OBIECTIV GENERAL 1: CONSOLIDAREA REȚELEI POLICENTRICE A JUDEȚULUI ÎN CONTEXT REGIONAL ȘI NAȚIONAL (OBIECTIVE CU DIMENSIUNE SPAȚIALĂ EXPLICITĂ)				OBIECTIV GENERAL 2: CONSOLIDAREA ROLULUI ADMINISTRAȚIEI ÎN DEZVOLTAREA SPAȚIALĂ		
Obiective spațiale la nivel județean				Obiective spațiale la nivelul U.A.T.-uri		
Obiectiv sectorial 1: Conectarea la rețelele de transport și energie	Obiectiv sectorial 2: Asigurarea protecției valorilor naturale	Obiectiv sectorial 3: Creșterea atractivității și calității locuirii la nivelul U.A.T. urbane și rurale		Obiective suport non-spațiale		
zone urbane (Obiectiv 3-I)		zone rurale (Obiectiv 3-II)		Dezvoltarea capacității operaționale de implementare a PATJ		
<p><b>POLITICI DIRECTOARE CU CARACTER SPAȚIAL</b></p>						
<p>P1a. Îmbunătățirea accesului la rețele de transport naționale și județene</p> <p>P1b. Îmbunătățirea accesului la rețele de transport energie</p>	<p>P2a. Menținerea integrității și calității patrimoniului natural și a resurselor naturale</p> <p>P2b. Protecția și valorificarea peisajului</p>	<p>P3-I-a. Îmbunătățirea conectivității urbane</p> <p>P3-I-b. Reabilitarea fondului construit și a domeniului public</p> <p>P3-I-c. Protecția și valorificarea patrimoniului construit</p> <p>P3-I-d. Susținerea dezvoltării economice</p>	<p>P3-II-a. Îmbunătățirea conectivității rurale</p> <p>P3-II-b. Reabilitarea fondului construit și a domeniului public</p> <p>P3-II-c. Protecția și valorificarea patrimoniului construit</p> <p>P3-II-d. Susținerea dezvoltării economice</p>	<p>P4a. Management public și tehnologizare</p> <p>P4b. Cercetare spațială conexă PATJ</p>		
<p><b>Programe subsecvente</b></p>						
<p>P1a-1. Rețea de transport rutier</p> <p>P1a-2. Rețea de transport feroviar</p> <p>P1a-3. Rețea de transport naval</p> <p>P1a-4. Variante ocolitoare</p> <p>P1a-5. Noduri inter-modale</p> <p>P1b-1. Rețele de transport gaze natural</p> <p>P1b-2. Rețele de transport țței și produse petrolifere</p> <p>P1b-3. Rețele de transport energie electrică</p> <p>P1b-4. Rețele de telecomunicații</p>	<p>P2a-1. Protecția și conservarea biodiversității</p> <p>P2a-2. Împăduriri și crearea de suprafețe împădurite</p> <p>P2a-3. Reabilitarea sistemelor de irigații</p> <p>P2a-4. Protecția terenurilor la inundații</p> <p>P2b-1. Valorificarea turistică a resurselor de apă</p> <p>P2b-2. Punerea în valoare a zonelor de peisaj deosebit</p> <p>P2b-3. Asanarea și reabilitarea zonelor de peisaj degradat</p> <p>P2b-4. Amenajarea punctelor de panoramă și trasee de vizibilitate</p>	<p>P3-I-a-1. Rețea drumuri orșenești</p> <p>P3-I-a-2. Alimentare cu apă</p> <p>P3-I-a-3. Canalizarea menajeră și pluvială</p> <p>P3-I-a-4. Gaze naturale</p> <p>P3-I-a-5. Energie electrică</p> <p>P3-I-b-1. Infrastructura de sănătate</p> <p>P3-I-b-2. Infrastructura de educație</p> <p>P3-I-b-3. Infrastructura culturală</p> <p>P3-I-b-4. Infrastructura socială</p> <p>P3-I-b-5. Locuințe</p> <p>P3-I-b-6. Clădiri administrative</p> <p>P3-I-b-7. Baze sportive</p> <p>P3-I-b-8. Domeniul public</p> <p>P3-I-c-1. Reabilitarea și punerea în valoare a monumentelor de arhitectură</p> <p>P3-I-c-2. Reabilitarea și modernizarea căilor de acces către muncamente</p> <p>P3-I-c-3. Valorificarea patrimoniului neclisat</p> <p>P3-I-d-1. Activități de producție și servicii</p> <p>P3-I-d-2. Expoziții piețe, târguri</p> <p>P3-I-d-3. Infrastructura turistică</p>	<p>P3-II-a-1. Rețea drumuri comunale</p> <p>P3-II-a-2. Alimentare cu apă</p> <p>P3-II-a-3. Canalizarea menajeră și pluvială</p> <p>P3-II-a-4. Gaze naturale</p> <p>P3-II-a-5. Energie electrică</p> <p>P3-II-b-1. Infrastructura de sănătate</p> <p>P3-II-b-2. Infrastructura de educație</p> <p>P3-II-b-3. Infrastructura culturală</p> <p>P3-II-b-4. Infrastructura socială</p> <p>P3-II-b-5. Locuințe</p> <p>P3-II-b-6. Clădiri administrative</p> <p>P3-II-b-7. Baze sportive</p> <p>P3-II-b-8. Domeniul public</p> <p>P3-II-c-1. Punerea în siguranță și reabilitarea monumentelor aflate în pericol</p> <p>P3-II-c-2. Delimitarea și punerea în valoare a monumentelor de arheologie</p> <p>P3-II-c-3. Reabilitarea și punerea în valoare a monumentelor de arhitectură</p> <p>P3-II-c-4. Reabilitarea și protejarea monumentelor de for public, memoriale și funecare</p> <p>P3-II-c-5. Protecția arhitecturii tradiționale rurale</p> <p>P3-II-c-6. Reabilitarea și modernizarea căilor de acces către muncamente</p> <p>P3-II-c-7. Valorificarea patrimoniului neclisat</p> <p>P3-II-d-1. Activități de producție și servicii</p> <p>P3-II-d-2. Expoziții piețe, târguri</p> <p>P3-II-d-3. Infrastructura turistică</p>	<p>P4a-1. Administrarea PATJ în cadrul Consiliului Județean</p> <p>P4a-2. Coordinarea documentarilor de urbanism ale UAT-urilor din județ</p> <p>P4a-3. Intărirea capacității serviciului Arhitectului Șef în procesul de administrare a PATJ Ialomița</p> <p>P4a-4. Operarea sistemului de informații geospațiale (GIS)</p>	<p>P4b-1. Actualizare PATJ prin monitorizarea următoarelor categorii de studii/documente:</p> <p>1. Date de recensământ privind demografia, economia și turism, calitatea vieții, infrastructura educației, sănătății, și socială</p> <p>2. Studii realizate de autorități publice locale, naționale, europene în domeniul mediului, transportului, energiei, poliției agricole</p> <p>3. Strategii integrate de dezvoltare locală (urbană, rurală, planurile de mobilitate)</p> <p>4. Studii privind zone defavorizate și egalitatea de șanse</p> <p>5. Studii de cooperare intercomunitara (metropolitan, periurban, GAL)</p>	

**Coordonarea obiectivelor de dezvoltare spațială cu SDTR**

**Obiective generale**

OG. 1  
Asigurarea unei integrări funcționale a teritoriului național în spațiul european prin sprijinirea interconectării eficiente a rețelilor energetice, de transporturi și broadband

OG. 2  
Creșterea calității vieții prin dezvoltarea infrastructurii tehnico-edilare și a serviciilor publice interconectate eficiente a unor spații urbane și rurale de calitate, atractive și inclusive

OG. 3  
Dezvoltarea unei rețele de localități competitive și coerente prin sprijinirea specializării teritoriale și formarea zonelor funcționale urbane

OG. 5  
Creșterea capacității instituționale de gestionare a proceselor de dezvoltare teritorială

1. OBIECTIV GENERAL DE DEZVOLTARE SPAȚIALĂ A JUDEȚULUI IALOMIȚA - CONSOLIDAREA REȚELEI POLICENTRICE ÎN CONTEXT REGIONAL ȘI NAȚIONAL				OBIECTIV GENERAL 2: CONSOLIDAREA ROLULUI ADMINISTRAȚIEI ÎN DEZVOLTAREA SPAȚIALĂ	
Obiective cu dimensiune spațială explicită				Obiective suport non-spațiale	
Obiective spațiale la nivel județean		Obiective spațiale la nivelul U.A.T.-uri		Obiective suport non-spațiale	
Obiectiv sectorial 1: Conectarea la rețelele de transport și energie	Obiectiv sectorial 2: Asigurarea protecției valorilor naturale	Obiectiv sectorial 3: Creșterea atractivității și calității locuirii la nivelul U.A.T. urbane și rurale	Obiectiv 3a: Creșterea atractivității și calității locuirii la nivelul U.A.T. urbane	Obiectiv 3b: Creșterea atractivității și calității locuirii la nivelul U.A.T. rurale	Obiectiv sectorial 4: Management public și tehnologizare
<p>P1a. Îmbunătățirea accesului la rețele de transport naționale și județene</p> <p>P1b. Îmbunătățirea accesului la rețele de transport energie</p>	<p>P2a. Menținerea integrității și calității patrimoniului natural și a resurselor naturale</p> <p>P2b. Protecția și valorificarea peisajului</p>	<p>P3-I-a. Îmbunătățirea conectivității urbane</p> <p>P3-I-b. Reabilitarea fondului construit și a domeniului public</p> <p>P3-I-c. Protecția și valorificarea patrimoniului construit</p> <p>P3-I-d. Susținerea dezvoltării economice</p>	<p>P3-II-a. Îmbunătățirea conectivității rurale</p> <p>P3-II-b. Reabilitarea fondului construit și a domeniului public</p> <p>P3-II-c. Protecția și valorificarea patrimoniului construit</p> <p>P3-II-d. Susținerea dezvoltării economice</p>	<p>P4a. Management public și tehnologizare</p> <p>P4b. Cercetare spațială conexă PATJ</p>	<p>Obiectiv sectorial 4: Management public și tehnologizare</p> <p>Obiectiv sectorial 5: Cercetare teritorială</p>