



PROIECT DE HOTĂRÂRE NR. _____
privind aprobarea micșorării distanței minime pe orizontală între marginea celui mai apropiat stâlp (STMI 254) și axul drumului DJ 201 la Km 41+400

Consiliul Județean Ialomița,

Având în vedere:

- Referatul de aprobare nr. 20195/2021-11/2021 al Președintelui Consiliului Județean Ialomița;

Examinând:

- documentul "Studiu coexistență LEA 400 KV București Sud – Gura Ialomiței cu Drum județean DJ 201, Tronson Orezu (intersecție DJ 201 B) – Piersica – Bordușelu";

- Raportul de specialitate nr. 20218/2021-R .2021 al Direcției Investiții și Servicii Publice;

- Avizul nr. _____ .2021 al Comisiei de urbanism, amenajarea teritoriului, dezvoltare regională, protecția mediului și turism;

În conformitate cu :

- prevederile art. 173 alin. (1) lit. f) din Ordonanța de Urgență a Guvernului nr. 57/2019 privind Codul administrativ, cu modificările și completările ulterioare;

- prevederile Ordonanței de Guvern nr. 43/1997 privind regimul drumurilor, republicată, cu modificările și completările ulterioare;

- prevederile punctului 4 din subsolul Tabelului anexei 7.a la Ordinul ANRE nr. 239/2019 pentru aprobarea Normei tehnice privind delimitarea zonelor de protecție și de siguranță aferente capacităților energetice,

În temeiul art. 196 alin. (1) lit. a) din Ordonanța de Urgență a Guvernului nr. 57/2019 privind Codul administrativ, cu modificările și completările ulterioare,

HOTĂRĂȘTE:


Art.1 Se aprobă micșorarea de la 20 metri la 13,94 metri a distanței minime pe orizontală între marginea celui mai apropiat stâlp (STMI 254) și axul drumului DJ 201 la Km 41+400, potrivit planșei prevăzută în anexa care face parte integrantă din prezenta hotărâre.

Art.2 Prin grija Secretarului General al Județului Ialomița, prezenta hotărâre se comunică, spre ducere la îndeplinire, Direcției Investiții și Servicii Publice și, spre știință, Instituției Prefectului – Județul Ialomița, urmând a fi publicată pe site-ul Consiliului Județean Ialomița – Secțiunea "Monitorul Oficial al Județului".

**PREȘEDINTE,
MARIAN PAVEL**

Avizat,
**Secretarul General al Județului Ialomița
Adrian-Robert IONESCU**




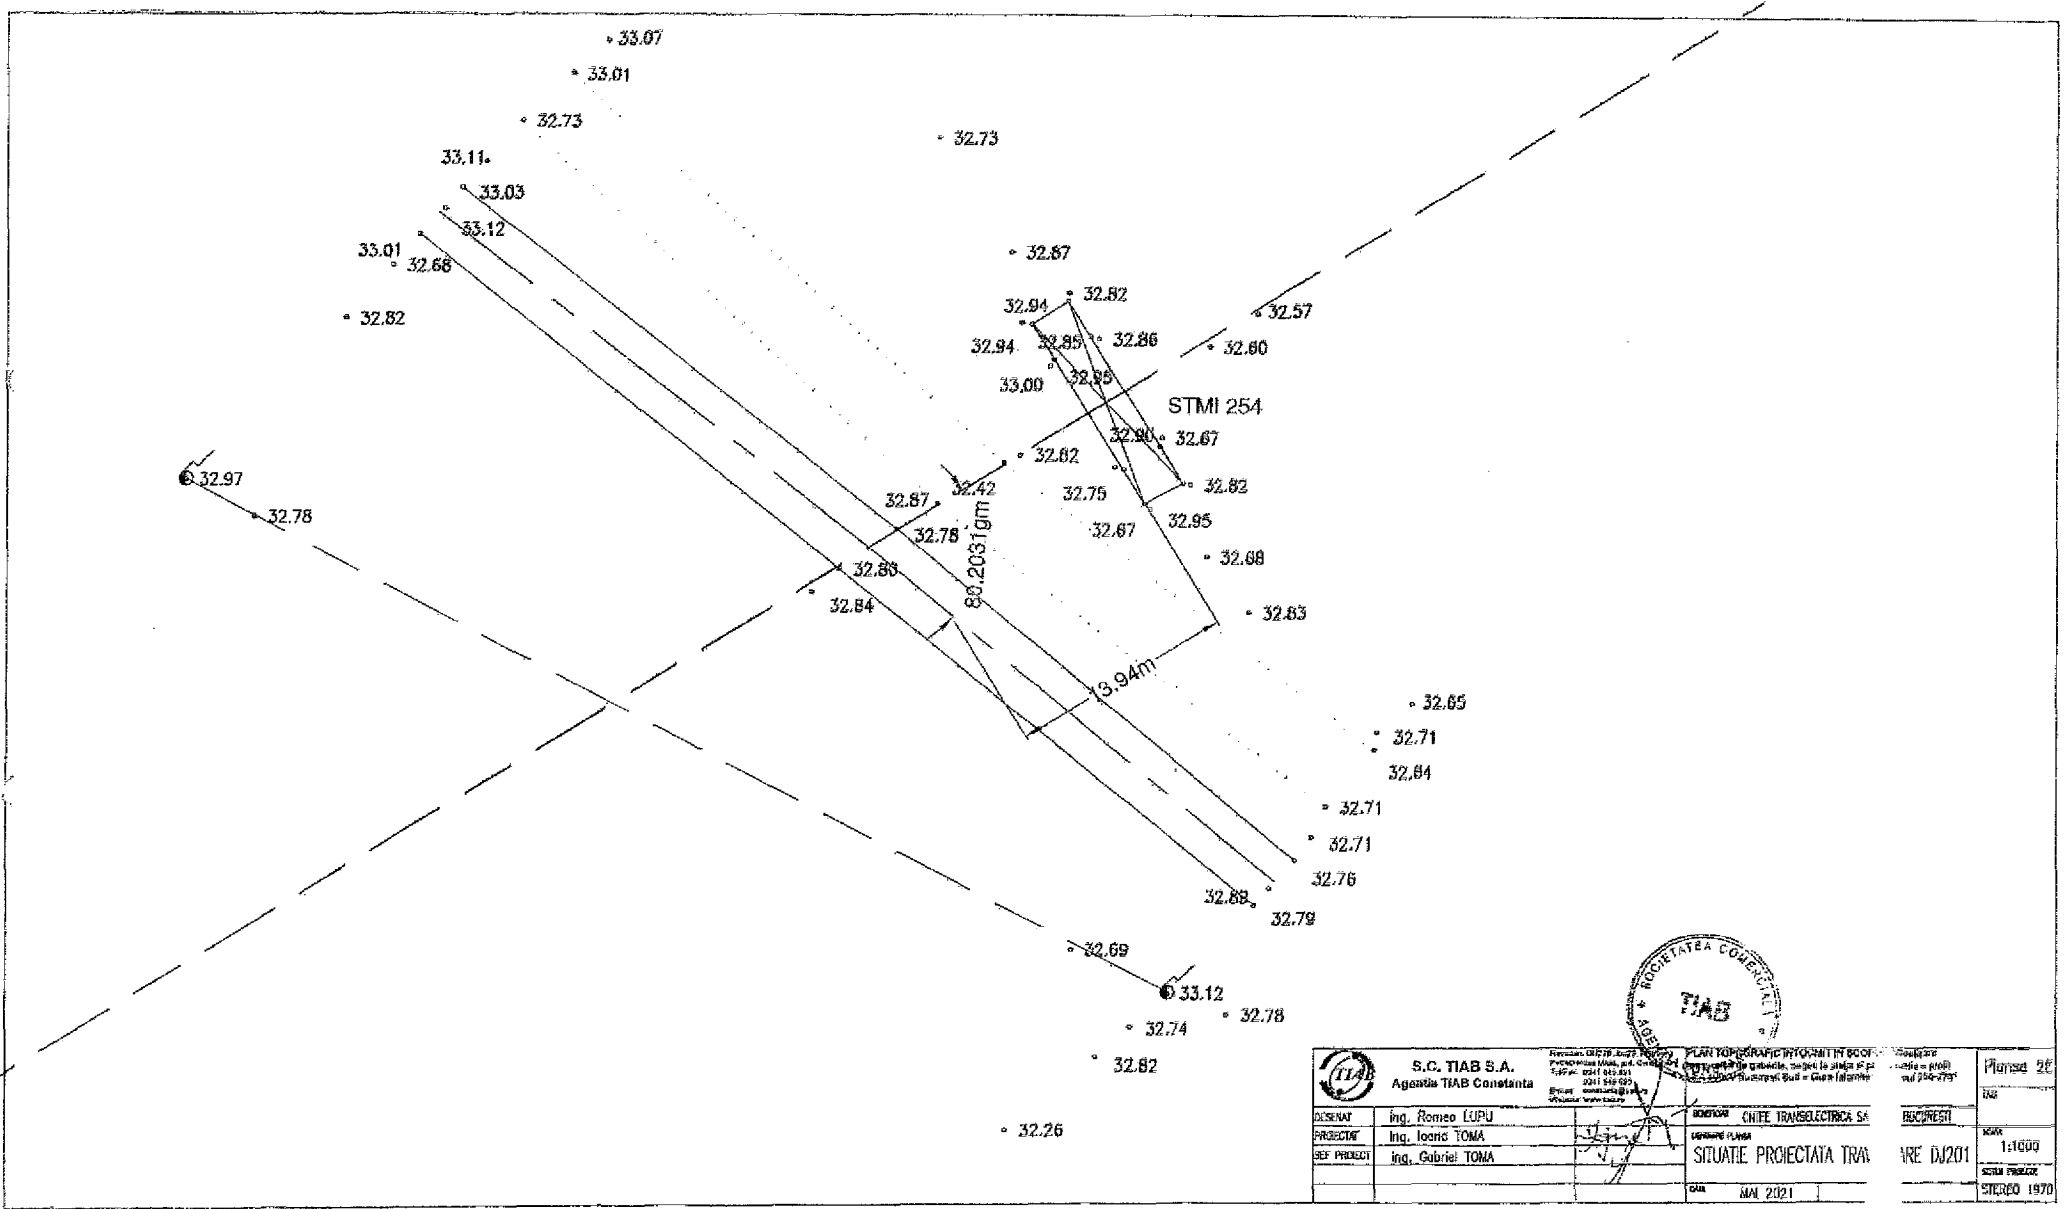

S.C. TIAB S.A. Agentia TIAB Constanta <small>Strada 01079, Județ Ialomița P.O. Box 104, p.c. Constanta Tel: 0241 824.81 0241 518.92 Email: constanta@tiab.ro Website: www.tiab.ro</small>		PLAN TOPOGRAFIC PROGNOSTIC DE PROJECTIONARE <small>Proiect de proiectare, pentru la etapa de proiectare a sistemului de gaze, pe sectiile de proiectare STMI 254, Bucuresti, Str. = Gura Ialomiței</small>		Scara = 1:1000 Cod = 24-779	Planșă 26
DESENAT	ing. Romeo LUPU		SOCIETATE CHIEE TRANSLECTRICA SA GENERARE PLUMB	RECUPERATI	SCARA
PROIECTAT	ing. Ioana TOMA		SITUATIE PROIECTATA TRAN SIECEA	ARE DJ201	1:1000
SEF PROIECT	ing. Gabriel TOMA			DATA	MMI 2021



ROMÂNIA
CONSILIUL JUDEȚEAN IALOMIȚA

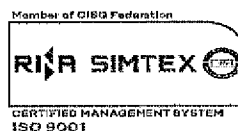

Tel.: 0243 230200
Fax: 0243 230250

Slobozia - Piața Revoluției Nr. 1

web: www.cicnet.ro
e-mail: cji@cicnet.ro

PREȘEDINTE

Nr. 20/195/2021 N 24.08 .2021

REFERAT DE APROBARE

la proiectul de hotărâre privind aprobarea micșorării distanței minime pe orizontală între marginea celui mai apropiat stâlp (STMI 254) și axul drumului DJ 201 la Km 41+400

Prin proiectul de hotărâre supus dezbaterii se propune Plenului Consiliului Județean Ialomița aprobarea micșorării distanței minime pe orizontală între marginea celui mai apropiat stâlp (STMI 254) și axul drumului DJ 201 la Km 41+400.

Consiliul Județean Ialomița are în derulare proiectul de modernizare a drumului județean DJ 201 Tronson Orezu (intersecție DJ201B) - Piersica - Bordușelu (ieșire localitate). Din "Studiul coexistență LEA 400 KV București Sud – Gura Ialomiței cu Drum județean DJ 201" a reieșit faptul că, la kilometrul 41+400 al drumului județean, un stâlp LEA 400 KV (STMI 254) nu respectă distanța minimă legală pe orizontală față de axul drumului, și anume de 20 metri.

În conformitate cu prevederile Ordinului ANRE nr. 239/2019 pentru aprobarea Normei tehnice privind delimitarea zonelor de protecție și de siguranță aferente capacităților energetice, în cazul în care nu se pot respecta distanțele minime pe orizontală dintre un stâlp și axul drumului, aceste distanțe pot fi micșorate cu acordul administratorului drumului. Potrivit prevederilor Ordonanței de Guvern nr. 43/1997 privind regimul drumurilor, republicată, cu modificările și completările ulterioare, drumurile județene sunt administrate prin grija consiliilor județene.

În aceste condiții, în vedere continuării lucrărilor de modernizare drumului județean DJ 201 în condițiile impuse prin "Studiului coexistență LEA 400 KV București Sud – Gura Ialomiței cu Drum județean DJ 201", prin proiectul de hotărâre se propune aprobarea micșorării de la 20 metri la 13,94 metri a distanței pe orizontală dintre stâlpul STMI 254 aflat la kilometrul 41+400 și axul drumului județean.

Constatând că sunt îndeplinite condițiile de legalitate și oportunitate, propun Consiliului Județean Ialomița adoptarea hotărârii în forma și conținutul prezentate în proiect.

PREȘEDINTE
MARIAN PAVEL

Consiliul Județean Ialomița



1000097037

Tehnoredactat,
Dogaru Iulian



ROMÂNIA
CONSILIUL JUDEȚEAN IALOMIȚA



Tel.: 0243 230200
Fax: 0243 230250

Slobozia - Piața Revoluției Nr. 1

web: www.cicnet.ro
e-mail: cji@cicnet.ro

DIRECȚIA DE INVESTIȚII ȘI SERVICII PUBLICE

Nr. 20.228./2021, R
24.08.2021

Raport

la proiectul de hotărâre al Consiliului Județean Ialomița privind aprobarea micșorării „Distanței minime pe orizontala între marginea celui mai apropiat stalp și axul drumului DJ 201”

Dintre prioritățile de dezvoltare ale județului Ialomița, una dintre cele mai importante este și modernizarea infrastructurii rutiere pentru asigurarea circulației pe drumurile județene în condiții de siguranță și confort.

Astfel Consiliul Județean Ialomița a identificat necesitatea executării de lucrări pentru **modernizare drum județean DJ 201 Tronson Orezu (intersecție DJ201B) – Piersica - Borduselu (iesire localitate)**

- Obiectiv general: reabilitarea rețelei de drumuri județene și asigurarea unui trafic în condiții de siguranță;
- Beneficiari: populația județului Ialomița și participanții la trafic care tranzitează județul Ialomița;
- Sursa de finanțare: finanțare prin buget local;

Pentru realizarea acestei lucrări, printre avizele și acordurile necesare se regăsește și un studiu de coexistență solicitat de către SC TRANSELECTRICA SA.

În cadrul „Studiului de coexistență” solicitat prin Avizul de Amplasament Favorabil Conditionat nr. 5/04.02.2020, emis de către SC TRANSELECTRICA SA), elaborat de către SC TIAB SA BUCUREȘTI-Agenția Constanta., se precizează (conform Normei tehnice aprobată prin ordin ANRE 239/20.12.2019) ca „Distanța minimă pe orizontala între marginea celui mai apropiat stalp și axul drumului este de $D1=20m$. Conform Tabel 7.a, pct 4-Traversări și apropieri față de drumuri situate în afara localităților - (extravilan), aceste distanțe pot fi micșorate cu acordul organelor care administrează drumul.

Pe drumul județean DJ 201 la km 41+400 distanța minimă pe orizontala între st.nr.254 și axul drumului este de $D1m=13,94 m$, conform „Studiului de coexistență LEA 400kV București Sud-GURA Ialomitei cu drum județean DJ 201, Tronson Orezu (intersecție DJ 201 B) – Piersica-Borduselu (iesire din localitate)”.

Pentru îndeplinirea condiției de coexistență a obiectivului LEA 400k V București Sud – Gura Ialomitei cu obiectivul drum județean DJ 201 – tronson Orezu (intersecție DJ 201) – Piersica-Borduselu (iesire localitate), propunem acceptarea micșorării distanței normate de la $D1=20m$ la $D1m=13,94m$ (valoarea măsurată existentă în teren).

Anexăm prezentului raport extras din Studiul de Coexistență - pg. 18 și planșa 2E.

Director executiv,
Cristian Vlad

Consilier:
Brates Joshua Andreea

Consiliul Județean Ialomița

