



ETAJ - 1

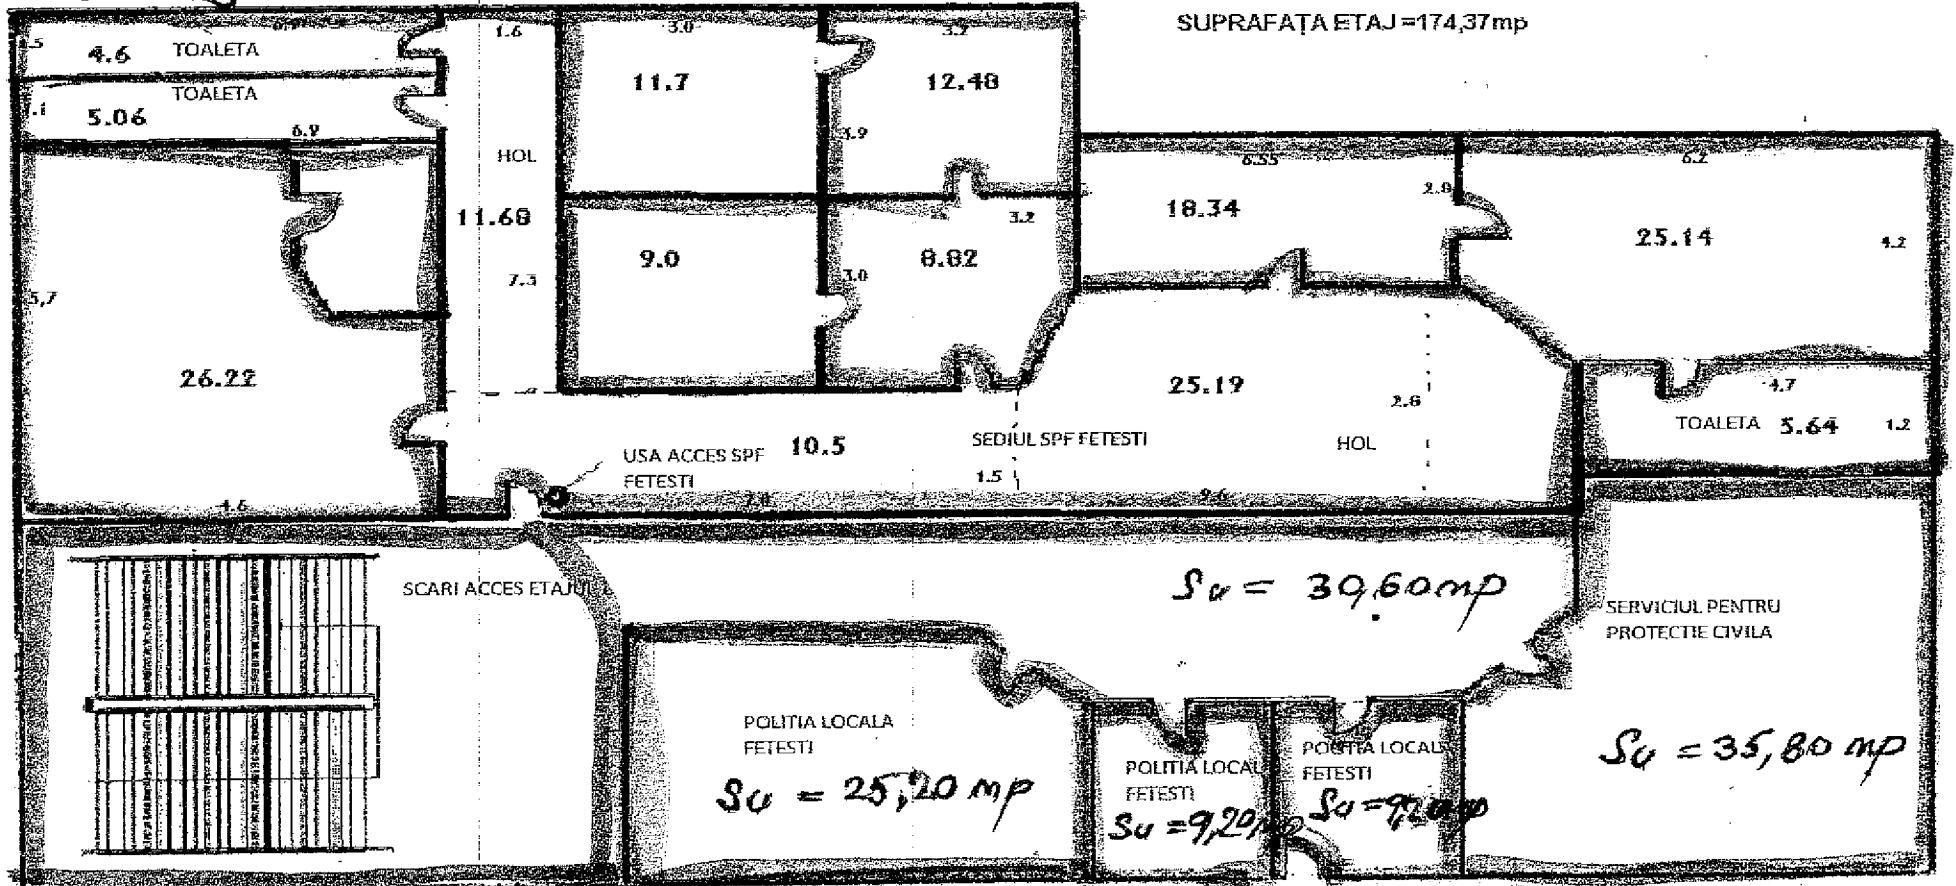

- Sectia Politiei de Frontiera Fetesti - 141,37 mp
- Primăria Fetesti - 110,00 mp
- Spatiu comun.

DEMISOL

Anexa 2  
la HCl nr. 170/23.09.2021

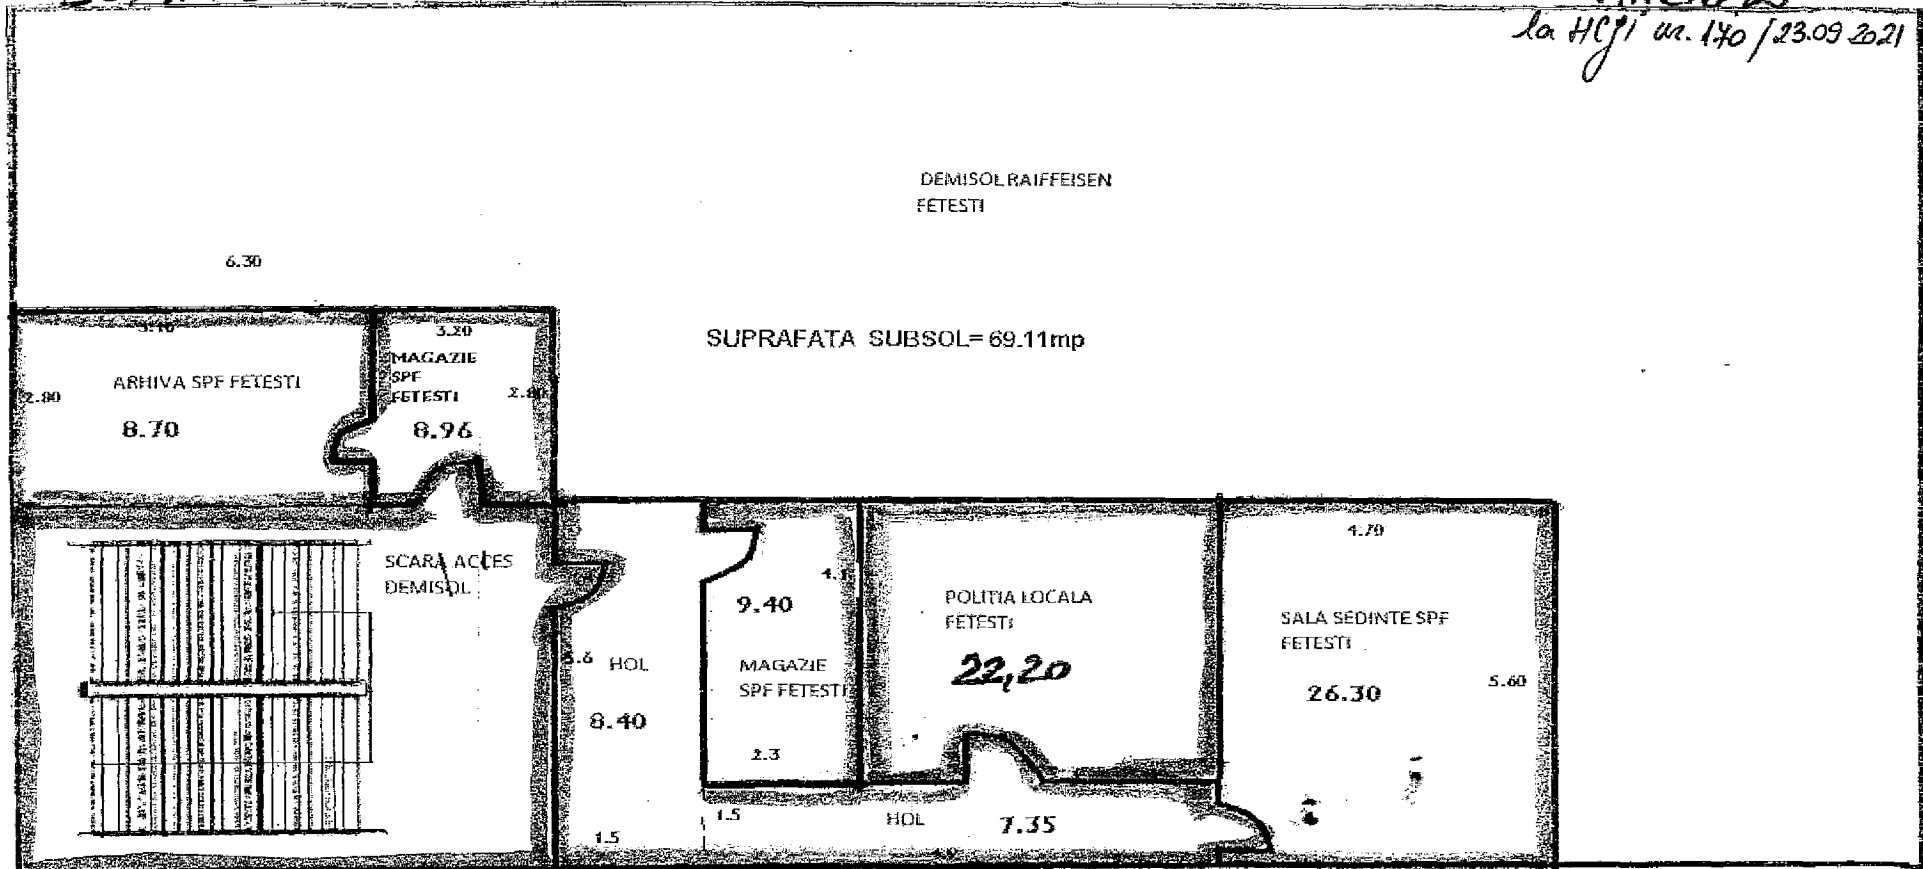

- Secția Poliție Frontieră Fetești - 69,11 mp
- Primăria Fetești - 22,20 mp
- Spațiu comun.