ANCPI

Oficiul de Cadastru şi Publicitate Imobiliară IALOMITA
Biroul de Cadastru şi Publicitate Imobiliară Slobozia

Dosarul nr. 55866 / 16-07-2018

INCHEIERE Nr. 55866

Registrator: MONICA GAZDARU **Asistent:** MONICA NITU

Asupra cererii introduse de CONSILIUL JUDETEAN IALOMITA domiciliat in - privind Prima inregistrare a imobilelor/unitatilor individuale (u.i.) in cartea funciara, in baza:
-Act Administrativ nr.12529/11-07-2018 emis de CONSILIUL JUDETEAN IALOMITA;
-Act Administrativ nr.47/30-09-1999 emis de CONSILIUL JUDETEAN IALOMITA;
-Act Administrativ nr.1353/27-12-2001 emis de GUVERNUL ROMANIEI;

fiind indeplinite conditiile prevazute la art. 29 din Legea cadastrului si a publicitatii imobiliare nr. 7/1996, republicata, cu modificarile si completarile ulterioare, tariful achitat in suma de 0 lei, cu documentul de plata:
-
pentru serviciul avand codul 211
Vazand referatul asistentului registrator in sensul ca nu exista impedimente la inscriere

DISPUNE

Admiterea cererii cu privire la:
- imobilul cu nr. cadastral 38647
- se intabuleaza dreptul de PROPRIETATE publica mod dobandire lege in cota de 1/1 asupra A.1, A1.1 in favoarea JUDETUL IALOMITA, sub B.1 din cartea funciara 38647 UAT Slobozia;

Prezenta se va comunica părţilor:
JUDETUL IALOMITA
DINU ALEXANDRU PETRU

*) Cu drept de reexaminare in termen de 15 zile de la comunicare, care se depune la Biroul de Cadastru si Publicitate Imobiliara Slobozia, se inscrie in cartea funciara si se solutioneaza de catre registratorul-sef

Data soluţionării,	Registrator,	Asistent Registrator,
31-07-2018	MONICA GAZDARU	MONICA NITU
	(parafa şi semnătura)	*(parafa şi semnătura)*

**) Cu excepţia situaţiilor prevăzute la Art. 62 alin. (1) din Regulamentul de avizare, recepţie şi inscriere în evidenţele de cadastru şi carte funciară, aprobat prin ODG Nr. 700/2014.*

Oficiul de Cadastru şi Publicitate Imobiliară IALOMITA
Biroul de Cadastru şi Publicitate Imobiliară Slobozia

Nr. cerere	55866
Ziua	16
Luna	07
Anul	2018

Cod verificare
100059200005

EXTRAS DE CARTE FUNCIARĂ
PENTRU INFORMARE

Carte Funciară Nr. 38647 Slobozia

A. Partea I. Descrierea imobilului

TEREN Intravilan

Adresa: Loc. Slobozia, Str George Cosbuc, Nr. 39, Jud. Ialomita

Nr. Crt	Nr. cadastral Nr. topografic	Suprafaţa* (mp)	Observaţii / Referinţe
A1	38647	813	Teren imprejmuit;

Construcţii

Crt	Nr cadastral Nr.	Adresa	Observaţii / Referinţe
A1.1	38647-C1	Loc. Slobozia, Str George Cosbuc, Nr. 39, Jud. Ialomita	S. construita la sol:134 mp; S. construita desfasurata:134 mp; CLADIRE " CLUB MICII GOSPODARI", PARTER, SUPRAFATA CONSTRUITA 134 MP. ANUL CONSTRUIRII 1979.

B. Partea II. Proprietari şi acte

Înscrieri privitoare la dreptul de proprietate şi alte drepturi reale		Referinţe
55866 / 16/07/2018		
Act Administrativ nr. 1353, din 27/12/2001 emis de GUVERNUL ROMANIEI; Act Administrativ nr. 47, din 30/09/1999 emis de CONSILIUL JUDETEAN IALOMITA; Act Administrativ nr. 12529, din 11/07/2018 emis de CONSILIUL JUDETEAN IALOMITA;		
B1	Intabulare, drept de PROPRIETATEpublica, dobandit prin Lege, cota actuala 1/1	A1, A1.1
	1) **JUDETUL IALOMITA**, CIF:4231776	

C. Partea III. SARCINI .

Inscrieri privind dezmembrămintele dreptului de proprietate, drepturi reale de garanţie şi sarcini	Referinţe
NU SUNT	

Anexa Nr. 1 La Partea I

Teren

Nr cadastral	Suprafaţa (mp)*	Observaţii / Referinţe
38647	813	

* Suprafaţa este determinată în planul de proiecţie Stereo 70.

DETALII LINIARE IMOBIL

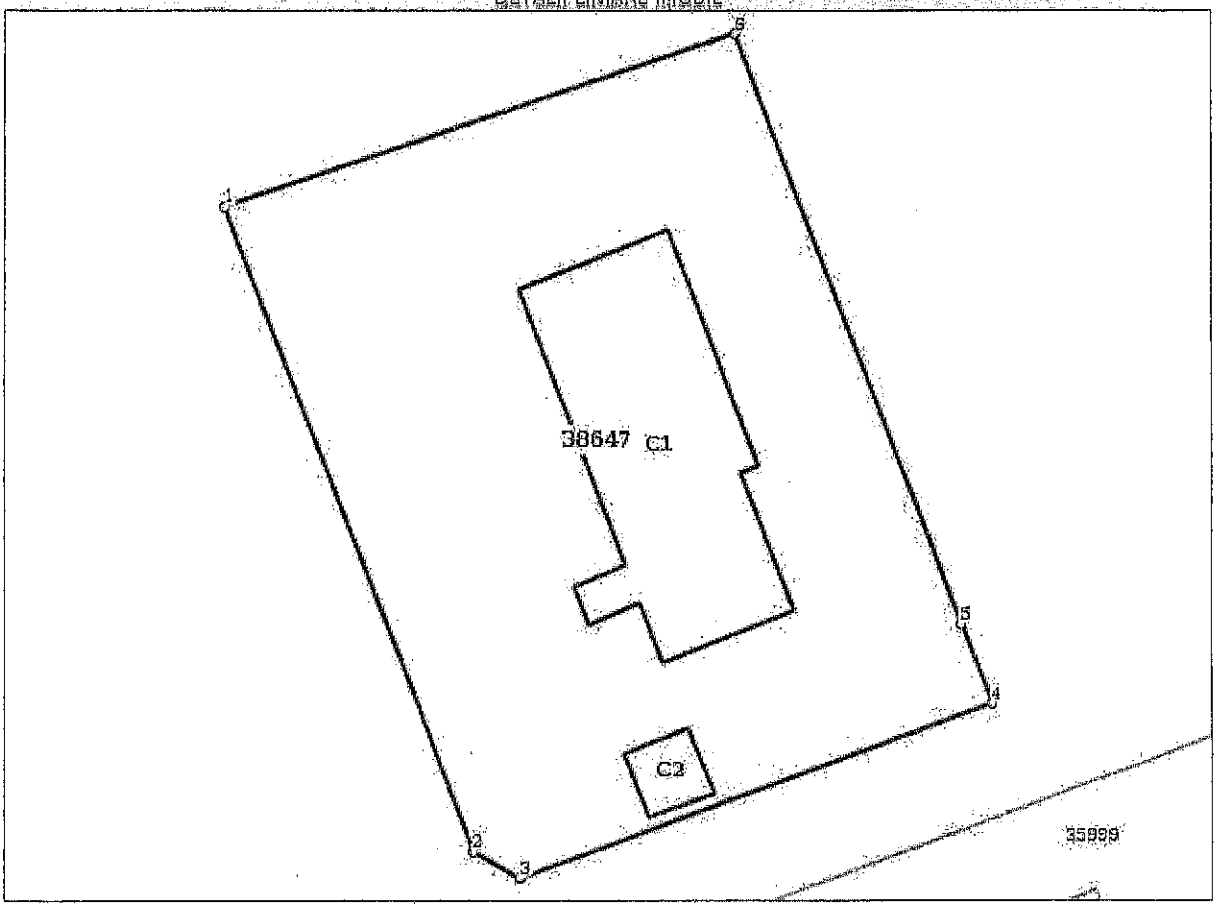

Date referitoare la teren

Nr Crt	Categorie folosinţă	Intra vilan	Suprafaţa (mp)	Tarla	Parcelă	Nr. topo	Observaţii / Referinţe
1	curti constructii	DA	813	-	-	-	

Date referitoare la construcţii

Crt	Număr	Destinaţie construcţie	Supraf. (mp)	Situaţie juridică	Observaţii / Referinţe
A1.1	38647-C1	constructii administrative si social culturale	134	Cu acte	S. construita la sol:134 mp; S. construita desfasurata:134 mp; CLADIRE " CLUB MICII GOSPODARI", PARTER, SUPRAFATA CONSTRUITA 134 MP. ANUL CONSTRUIRII 1979.
A1.2	38647-C2	constructii anexa	10	Fara acte	S. construita la sol:10 mp; S. construita desfasurata:10 mp; ANEXA FARA ACTE, PARTER, SUPRAFATA CONSTRUITA 10 MP. ANUL CONSTRUIRII 1979.

Lungime Segmente

1) Valorile lungimilor segmentelor sunt obţinute din proiecţie în plan.

Punct început	Punct sfârşit	Lungime segment (** (m)

Punct început	Punct sfârşit	Lungime segment (** (m)
1	2	31.337
2	3	2.486
3	4	23.194
4	5	3.875
5	6	28.644
6	1	24.818

**** Lungimile segmentelor sunt determinate în planul de proiecţie Stereo 70 şi sunt rotunjite la 1 milimetru.**
***** Distanţa dintre puncte este formată din segmente cumulate ce sunt mai mici decât valoarea 1 milimetru.**

Certific că prezentul extras corespunde cu poziţiile in vigoare din cartea funciară originală, păstrată de acest birou.
Prezentul extras de carte funciară este valabil la autentificarea de către notarul public a actelor juridice prin care se sting drepturile reale precum şi pentru dezbaterea succesiunilor, iar informaţiile prezentate sunt susceptibile de orice modificare, in conditiile legii.
S-a achitat tariful de 0 RON, -, pentru serviciul de publicitate imobiliară cu codul nr. 211.

Data soluţionării,
25-07-2018
Data eliberării,
__/__/____
02. AUG. 2018

Asistent Registrator,
MONICA NITU
(parafa şi semnătura)

Referent,
TURTUREICĂ ELENA DANIELA
REFERENT
(parafa şi semnătura)

PLAN DE AMPLASAMENT SI DELIMITARE A IMOBILULUI

Scara 1:500

Nr. cadastral	Suprafata masurata a imobilului (mp)	Adresa imobilului
38647	813	Slobozia, intravilan, str. George Cosbuc, nr. 39

Nr. Carte Funciara	Unitatea Administrativ Teritoriala (UAT)
	Slobozia

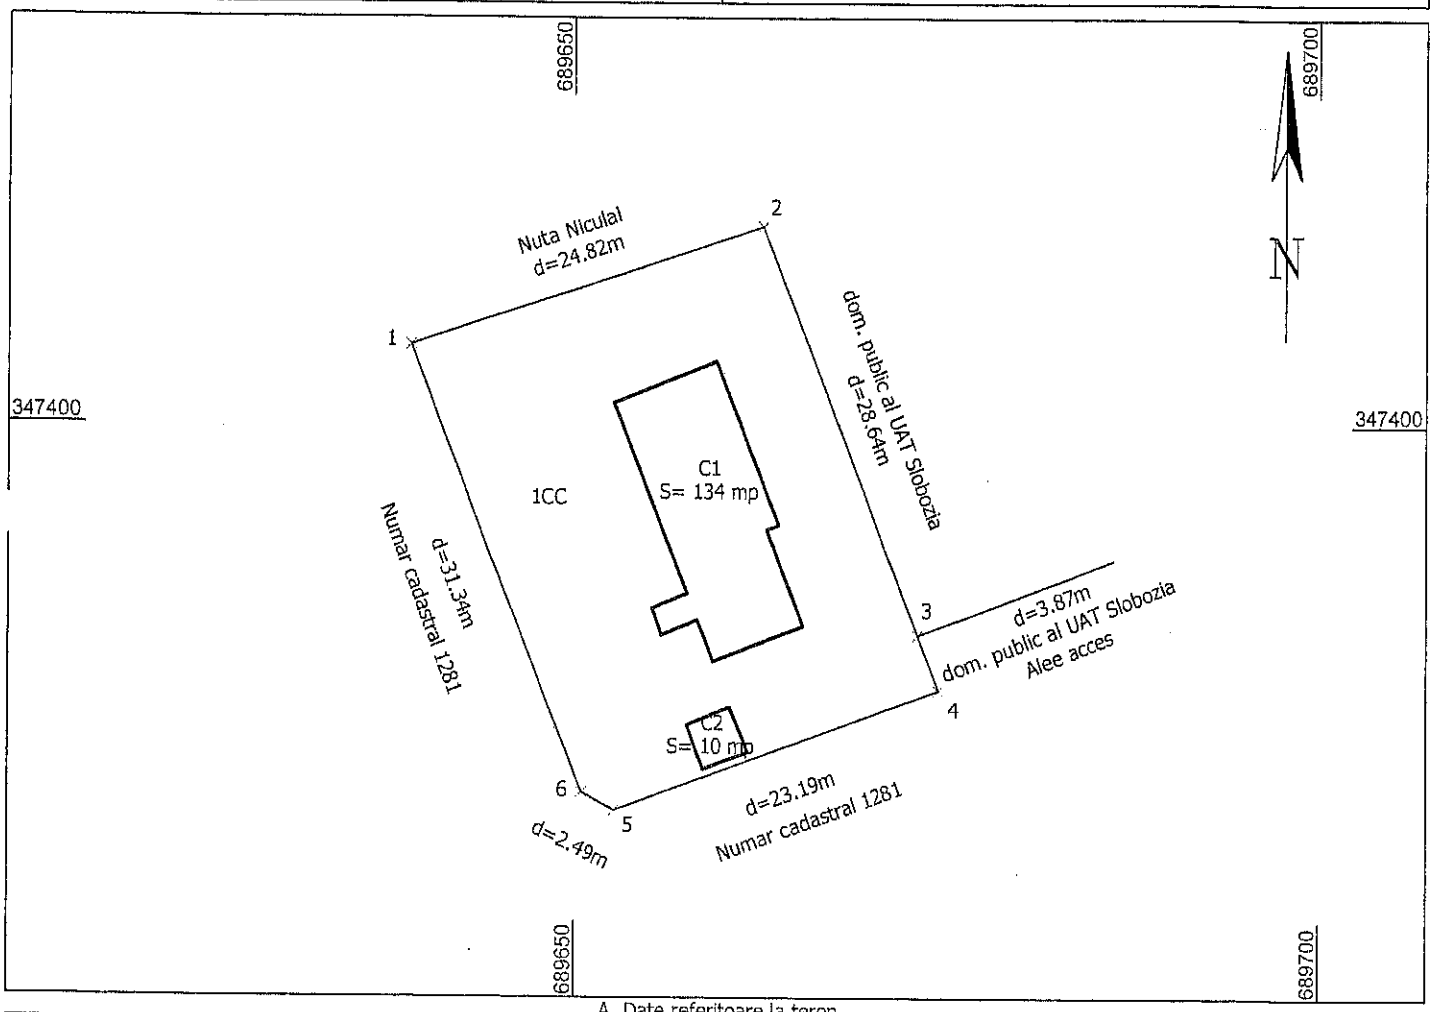

A. Date referitoare la teren

Nr. parcela	Categoria de folosinta	Suprafata (mp)	Mentiuni
1	CC	813	Teren intravilan , imprejmuit intre punctele 1-2 cu gard de BCA, intre punctele 2-3-4 cu gard de plasa, intre punctele 4-5-6 cu gard de fier, intre punctele 6-1 cu gard de plasa .
Total		813	

B. Date referitoare constructii

Cod	Destinatia	Suprafata construita la sol (mp)	Mentiuni
C1	CAS	134	Cladire "Club micii gospodari", parter, suprafata construita 134 mp. Anul construirii 1979 .
C2	CA	10	Anexa fara acte, parter, suprafata construita 10 mp. Anul construirii 1979 .
Total		144	

Suprafata totala masurata = 813 mp

Suprafata din act = 813 mp

Executant:	Inspector
SC TOPSOFT CAD SRL Confirm executarea masuratorilor la teren si corectitudinea intocmirii documentatiei cadastrale si corespondenta acesteia cu realitatea din teren. Semnatura si stampila Data : 12.07.2018	Confirm introducerea imobilului in baza de date integrata si atribuirea numarului cadastral . Semnatura si parafa OFICIUL DE CADASTRU SI PUBLICITATE IMOBILIARA IALOMITA Nume si prenume PAHONTU ILIE Functia CONSILIER CADASTRU Data Stampila BCPI 19. IUL. 2018