

DATE DE IDENTIFICARE


ale bunului imobil teren public al Județului Ialomița aflat în intravilanul Municipiului Urziceni

Nr. crt.	Nr. inventar	Denumirea bunului	Elemente de indentificare	Valoare de inventar (lei)	Anul dobândirii	Situația Juridică
1	-	Teren intravilan	Teren intravilan, situat în intravilanul Municipiului Urziceni, str. Teilor, nr.2 S = 7615,00 mp	1.503.136	1998	H.C.J nr. 58/2002 Carte funciară nr. 26939 Urziceni
2	-	Teren intravilan	Teren intravilan, situat în intravilanul Municipiului Urziceni, str. Teilor, nr.2 S = 106,00 mp	20.924,00	1998	H.C.J nr. 58/2002 Carte funciară nr. 26940 Urziceni

PLAN DE AMPLASAMENT SI DELIMITARE A IMOBILULUI CU PROPUNEREA DE DEZLIPIRE

Scara 1:500


Nr. Cadastral	Suprafata masurata a imobilului (mp)	Adresa Imobilului
	7.721	Urziceni, intravilan, str. Teilor, Nr. 2, Jud. Ialomita.
Cartea funciara nr.	Unitatea Administrativ Teritoriala (UAT)	
	Urziceni	

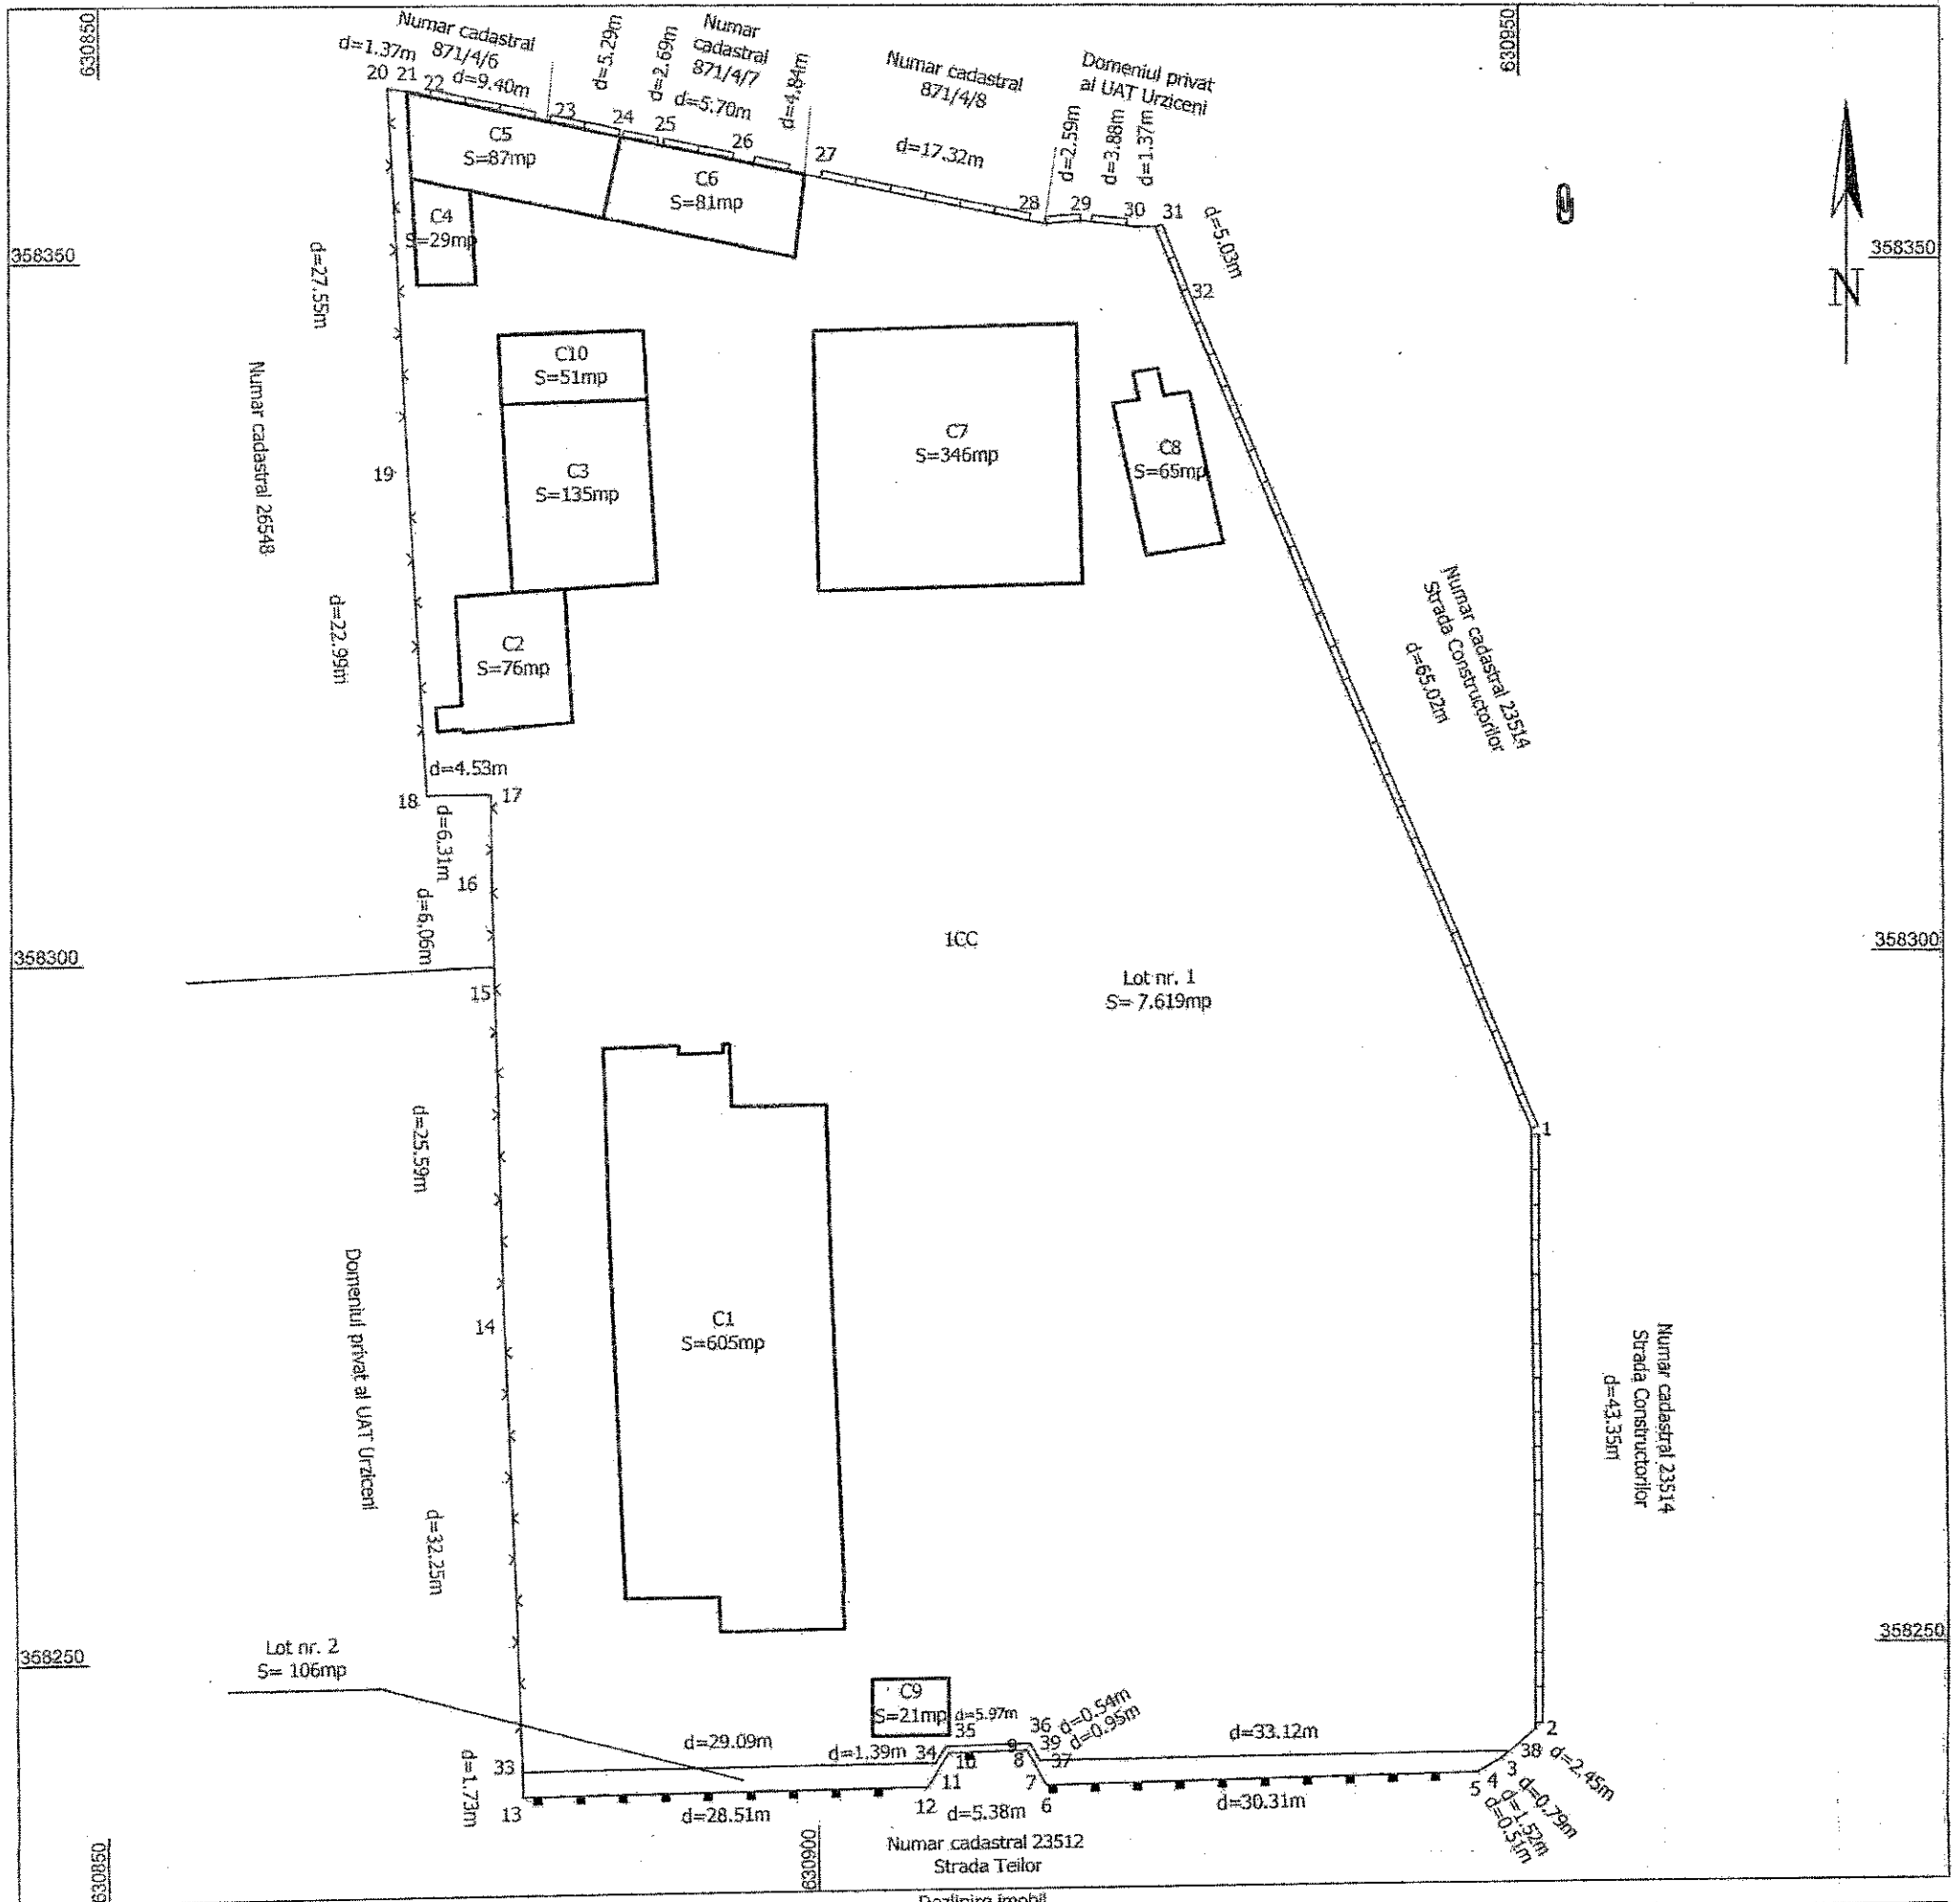

Dezlipire imobii

Situatia actuala (inainte de dezlipire)				Situatia viitoare (dupa dezlipire)			
Numar cadastral	Suprafata (mp)	Categoria de folosinta	Descrierea imobilului	Numar cadastral	Suprafata (mp)	Categoria de folosinta	Descrierea imobilului
23029	7.721	CC	Teren intravilan, imprejmuit.	26939	7.615	CC	Lot nr. 1.
				26940	106	CC	Lot nr. 2.
Total		7.721		7.721			

Semnat digital de Alexandru-Petru Dinu
 Confirma executarea masuratorilor la teren, precum si corectarea intocmirii documentatiei cadastrale si a planurilor de amplasament si delimitare a terenului, in conformanta cu realitatea din teren.
 S.C. TOPSOFT CAD S.R.L.
 Data : 11.07.2022

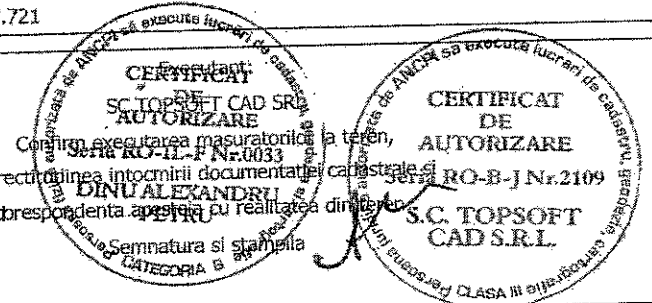

Inspector
 Confirma introducerea imobilului in baza de date integrata si atribuirea numarului cadastral.
 Semnatura si parafa
 Marian Gheorghe
 Semnat digital de Marian Gheorghe
 Data: 2022.07.21 10:50:59 +03'00'
 Stampila BCPI
 Data :