



ROMÂNIA

CONSILIUL JUDEȚEAN IALOMIȚA

Tel.: 0243 230200
Fax: 0243 230250

Slobozia - Piața Revoluției Nr. 1



web: www.cicnet.ro
e-mail: cji@cicnet.ro

Direcția Amenajarea Teritoriului și Urbanism


AUTORIZAȚII* DE CONSTRUIRE/DESFĂȘURARE EMISE ÎN PERIOADA 01.05.2023 – 31.05.2023

Număr A.C./ A.D.	Data emiterii	Scop	Amplasamentul obiectivului de investiții	Suprafața construită la sol, suprafața construită pe fiecare nivel, suprafața construită desfășurată	P.O.T.	C.U.T.	Regimul de înălțime, înălțimea la cornișă, înălțimea maximă admisă	Retragerile construcției de la limitele de proprietate
15.	12.05.2023	construire	Com. Buești (extravilanul satului Buești), Com. Ciulnița (intravilanul și extravilanul satelor Ciulnița, Ivănești, Ion Ghica), Mun. Slobozia (extravilan), Com. Cosâmbesti (intravilanul și extravilanul satelor Cosâmbesti și Gimbășani), Com. Mărculești (extravilan).	-	-	-	-	-
Avizul A.P.M. Ialomița		S-a obținut Decizia etapei de încadrare nr. 63 / 12.04.2017 (se menține Decizia de la autorizația de construire nr. 20/20.11.2019)						
Avizul Direcției pentru Cultură Ialomița		S-a obținut Avizul nr. 201/Z/2017 emis de Ministerul Culturii și Identității Naționale.						
Beneficiar:		Consiliul Județean Ialomița.						
Scopul investiției:		Modernizare DJ 201, Buești – Ivănești – Ion Ghica – Ciulnița – Cosâmbesti – Mărculești, km 57 + 000 – km 84 + 000 – Modificare de temă.						
16.	30.05.2023	construire	Com. Gura Ialomiței (intravilan și extravilan), Com. Mihail Kogălniceanu (intravilan și extravilan), Orașul Tândărei (intravilan și extravilan), Com. Platonești (intravilan și extravilan), Com. Movila	-	-	-	-	-

			(intravilan și extravilan), Mun. Fetești (intravilan și extravilan).					
Avizul A.P.M. Ialomița		S-a obținut Decizia etapei de încadrare nr. 269/10.10.2022.						
Avizul Direcției pentru Cultură Ialomița		Se va obține ulterior, conform prevederilor art. 7, alin. (16^4) din Legea nr. 50/1991, cu modificările și completările ulterioare.						
Beneficiar:		Consiliul Județean Ialomița.						
Scopul investiției:		Modernizare și reabilitare DJ 212: limită județ Brăila – Luciu – Mihail Kogălniceanu – intersecție cu DN 2A, intersecție cu DJ 201 – Lăcusteni – Platonești – Movila – Fetești.						
17.	31.05.2023	construire	Orașul Amara (extravilan), Comuna Grivița (extravilan)	-	-	-	-	-
Avizul A.P.M. Ialomița		S-a obținut Decizia etapei de încadrare nr. 185/25.11.2019.						
Avizul Direcției pentru Cultură Ialomița		Nu a fost necesar (Amplasamentul nu este inclus în lista monumentelor istorice ori în zona de protecție a acestora).						
Beneficiar:		O.U.A.I. Amara.						
Scopul investiției:		Modernizarea infrastructurii de irigații din plotul SPP 59 aparținând O.U.A.I. Amara, județul Ialomița.						

*** Informațiile au fost afișate/postate conform prevederilor art. 7, alin. (23^1), lit. a) – j) și alin. (23^2) din Legea nr. 102 / 13.04.2023 pentru modificarea și completarea Legii nr. 50/1991 privind autorizarea executării lucrărilor de construcții (data intrării în vigoare: 21.04.2023).**

**p. Arhitect – Șef,
Șef – Serviciu,
ing. Brașoveanu Diana – Valentina**

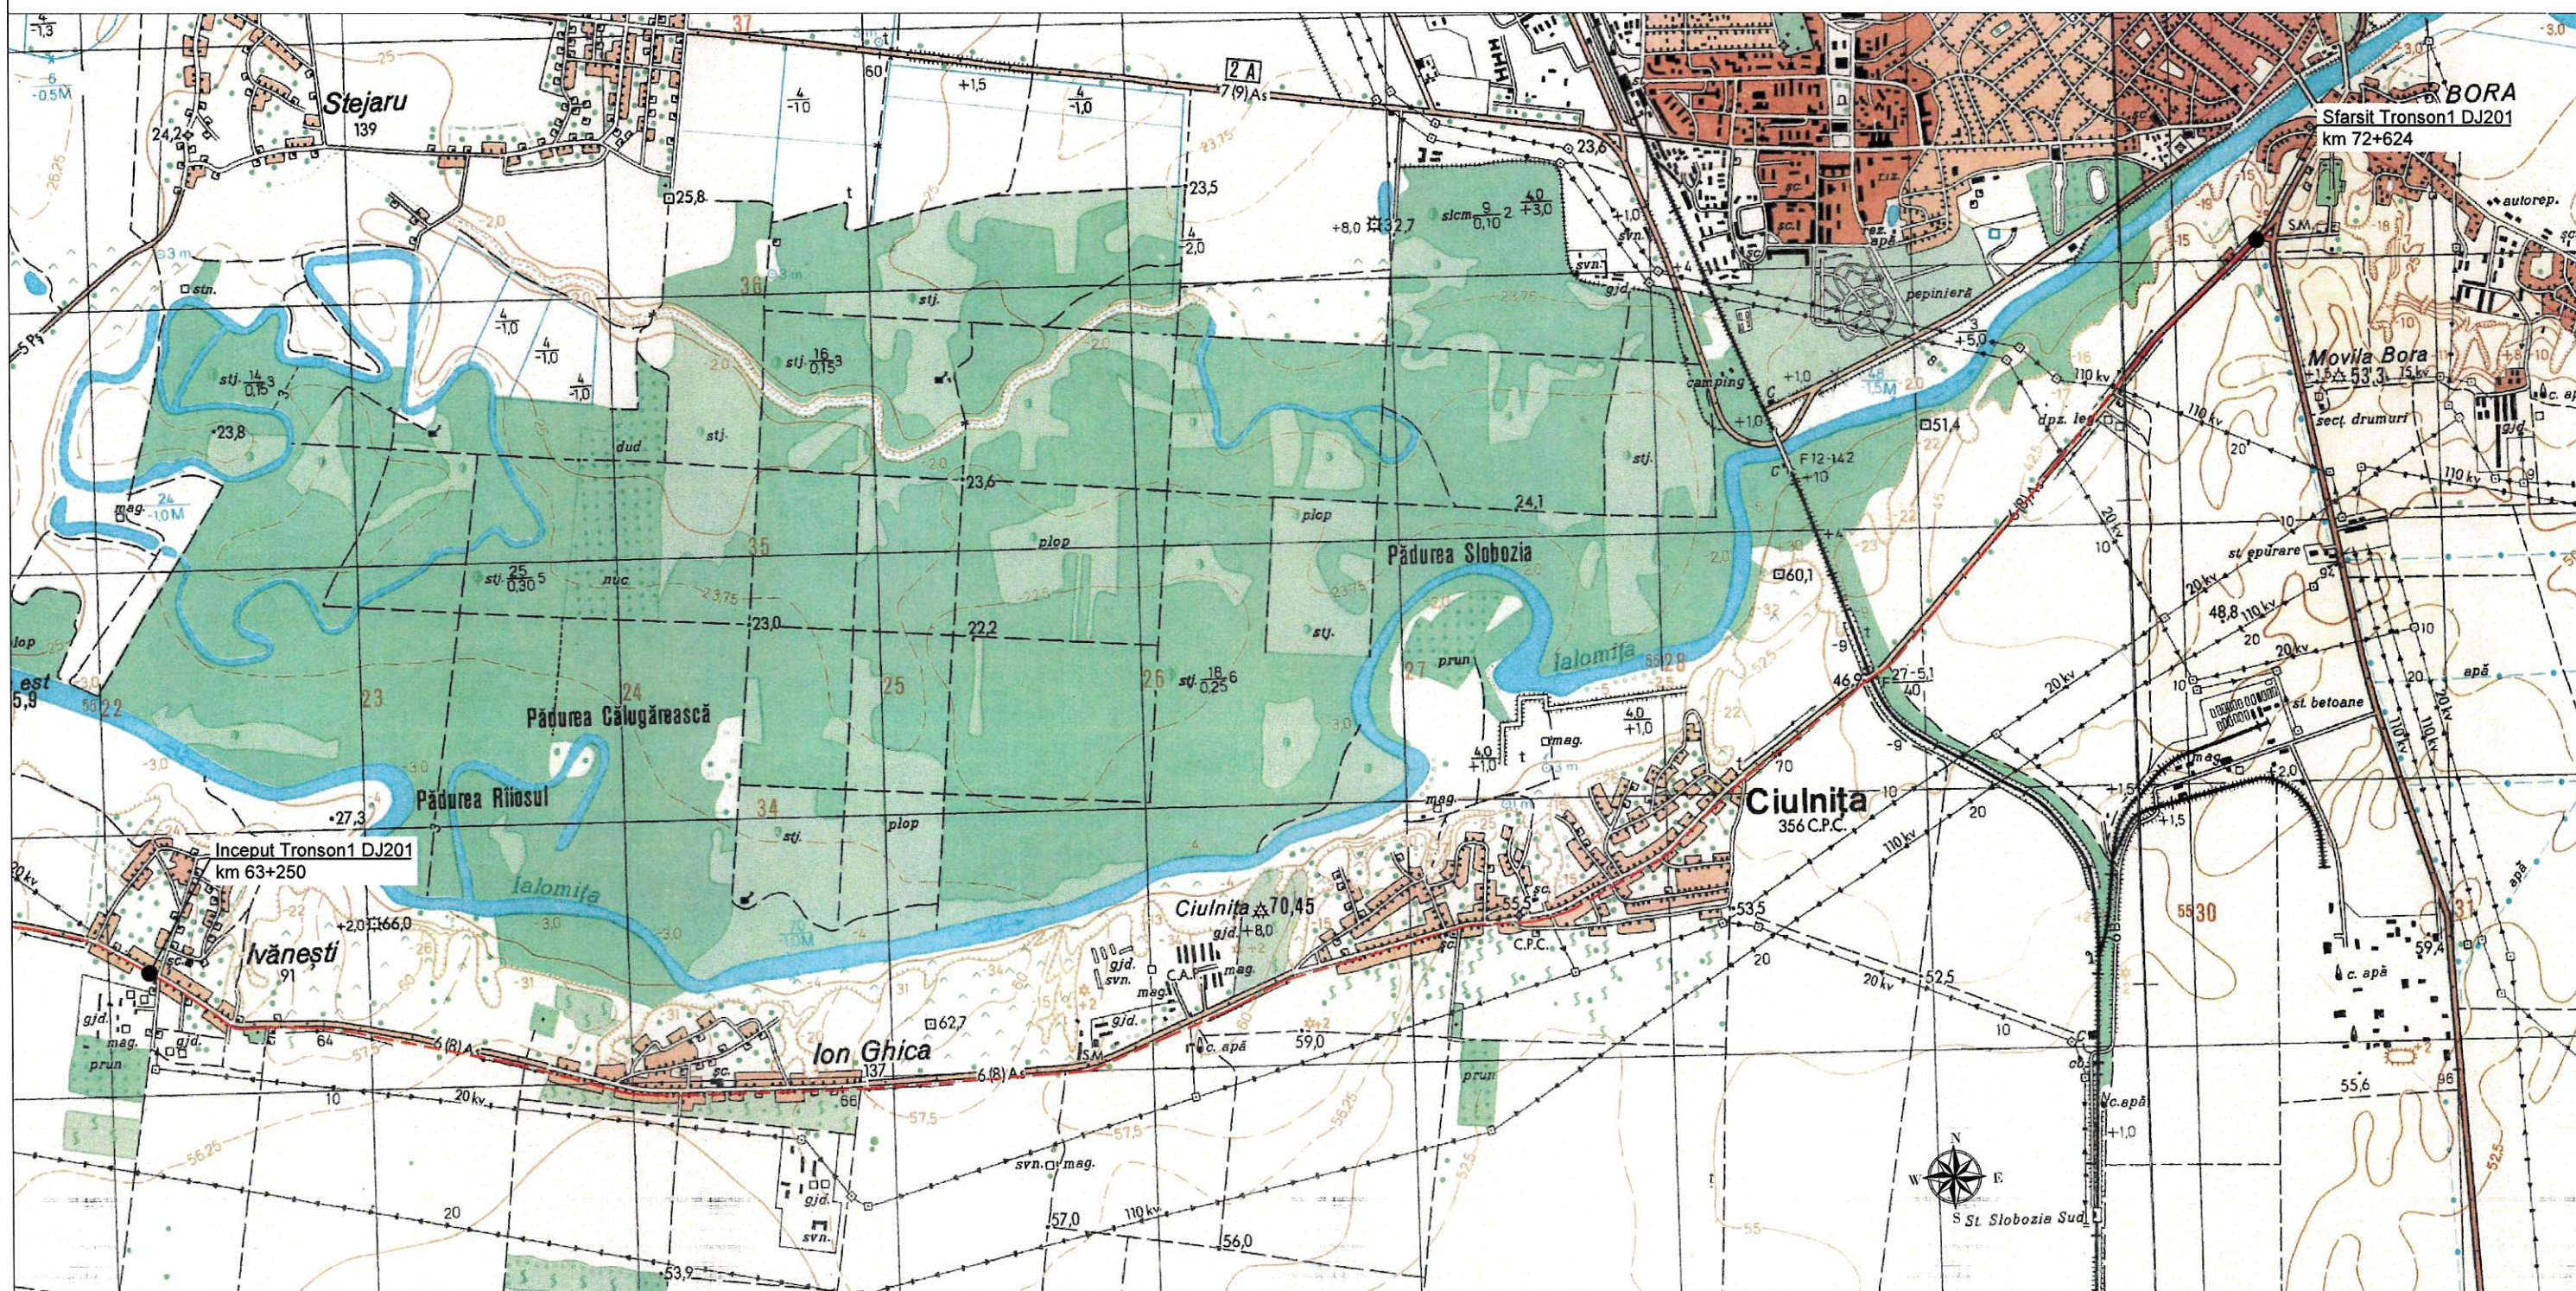


A.C. nr. 15 / 12.05.2023




*CATEGORIA "C" DE IMPORTANȚA A CONSTRUCȚIILOR CONFORM NORMATIVULUI H.G.R 766/1997, LEGII NR.10/1995 SI A ORDINULUI M.L.P.A.T 31/N/1995.

VERIFICATOR/ EXPERT	NUME	SEM NATURA	CERINTA	REFERAT / EXPERTIZA NR. / DATA
PROIECTANT GENERAL: S.C. INCONS DEVELOPMENT S.R.L. Intrarea Calituna, nr. 8 Sector 4, Bucuresti				 BENEFICIAR: U.A.T. JUDEȚ IALOMITA PRIN CONSILIUL JUDEȚEAN IALOMITA Piața Revoluției nr. 1, Slobozia Tel.: +4024 323 02 00
SPECIFICATIE	NUME	SEM NATURA	Scara: 1:25 000	TITLU PROIECT: " Modernizare DJ 201 Buești-Ivănnești-Ion Ghica-Ciulnița-Cosâmbrești-Mărculești km 57+000 – km 84+000"
SEF PROIECT	Ing. Alexandru Cauc			
PROIECTAT	Ing. Silviu Deaconu		Data: 03/2023	
VERIFICAT	Ing. Catalin Saia			
PLAN DE INCADRARE IN ZONA				Proiect: 159/2023 Faza: D.T.A.C. Planșa nr.: PIZ-01 Revizia 0

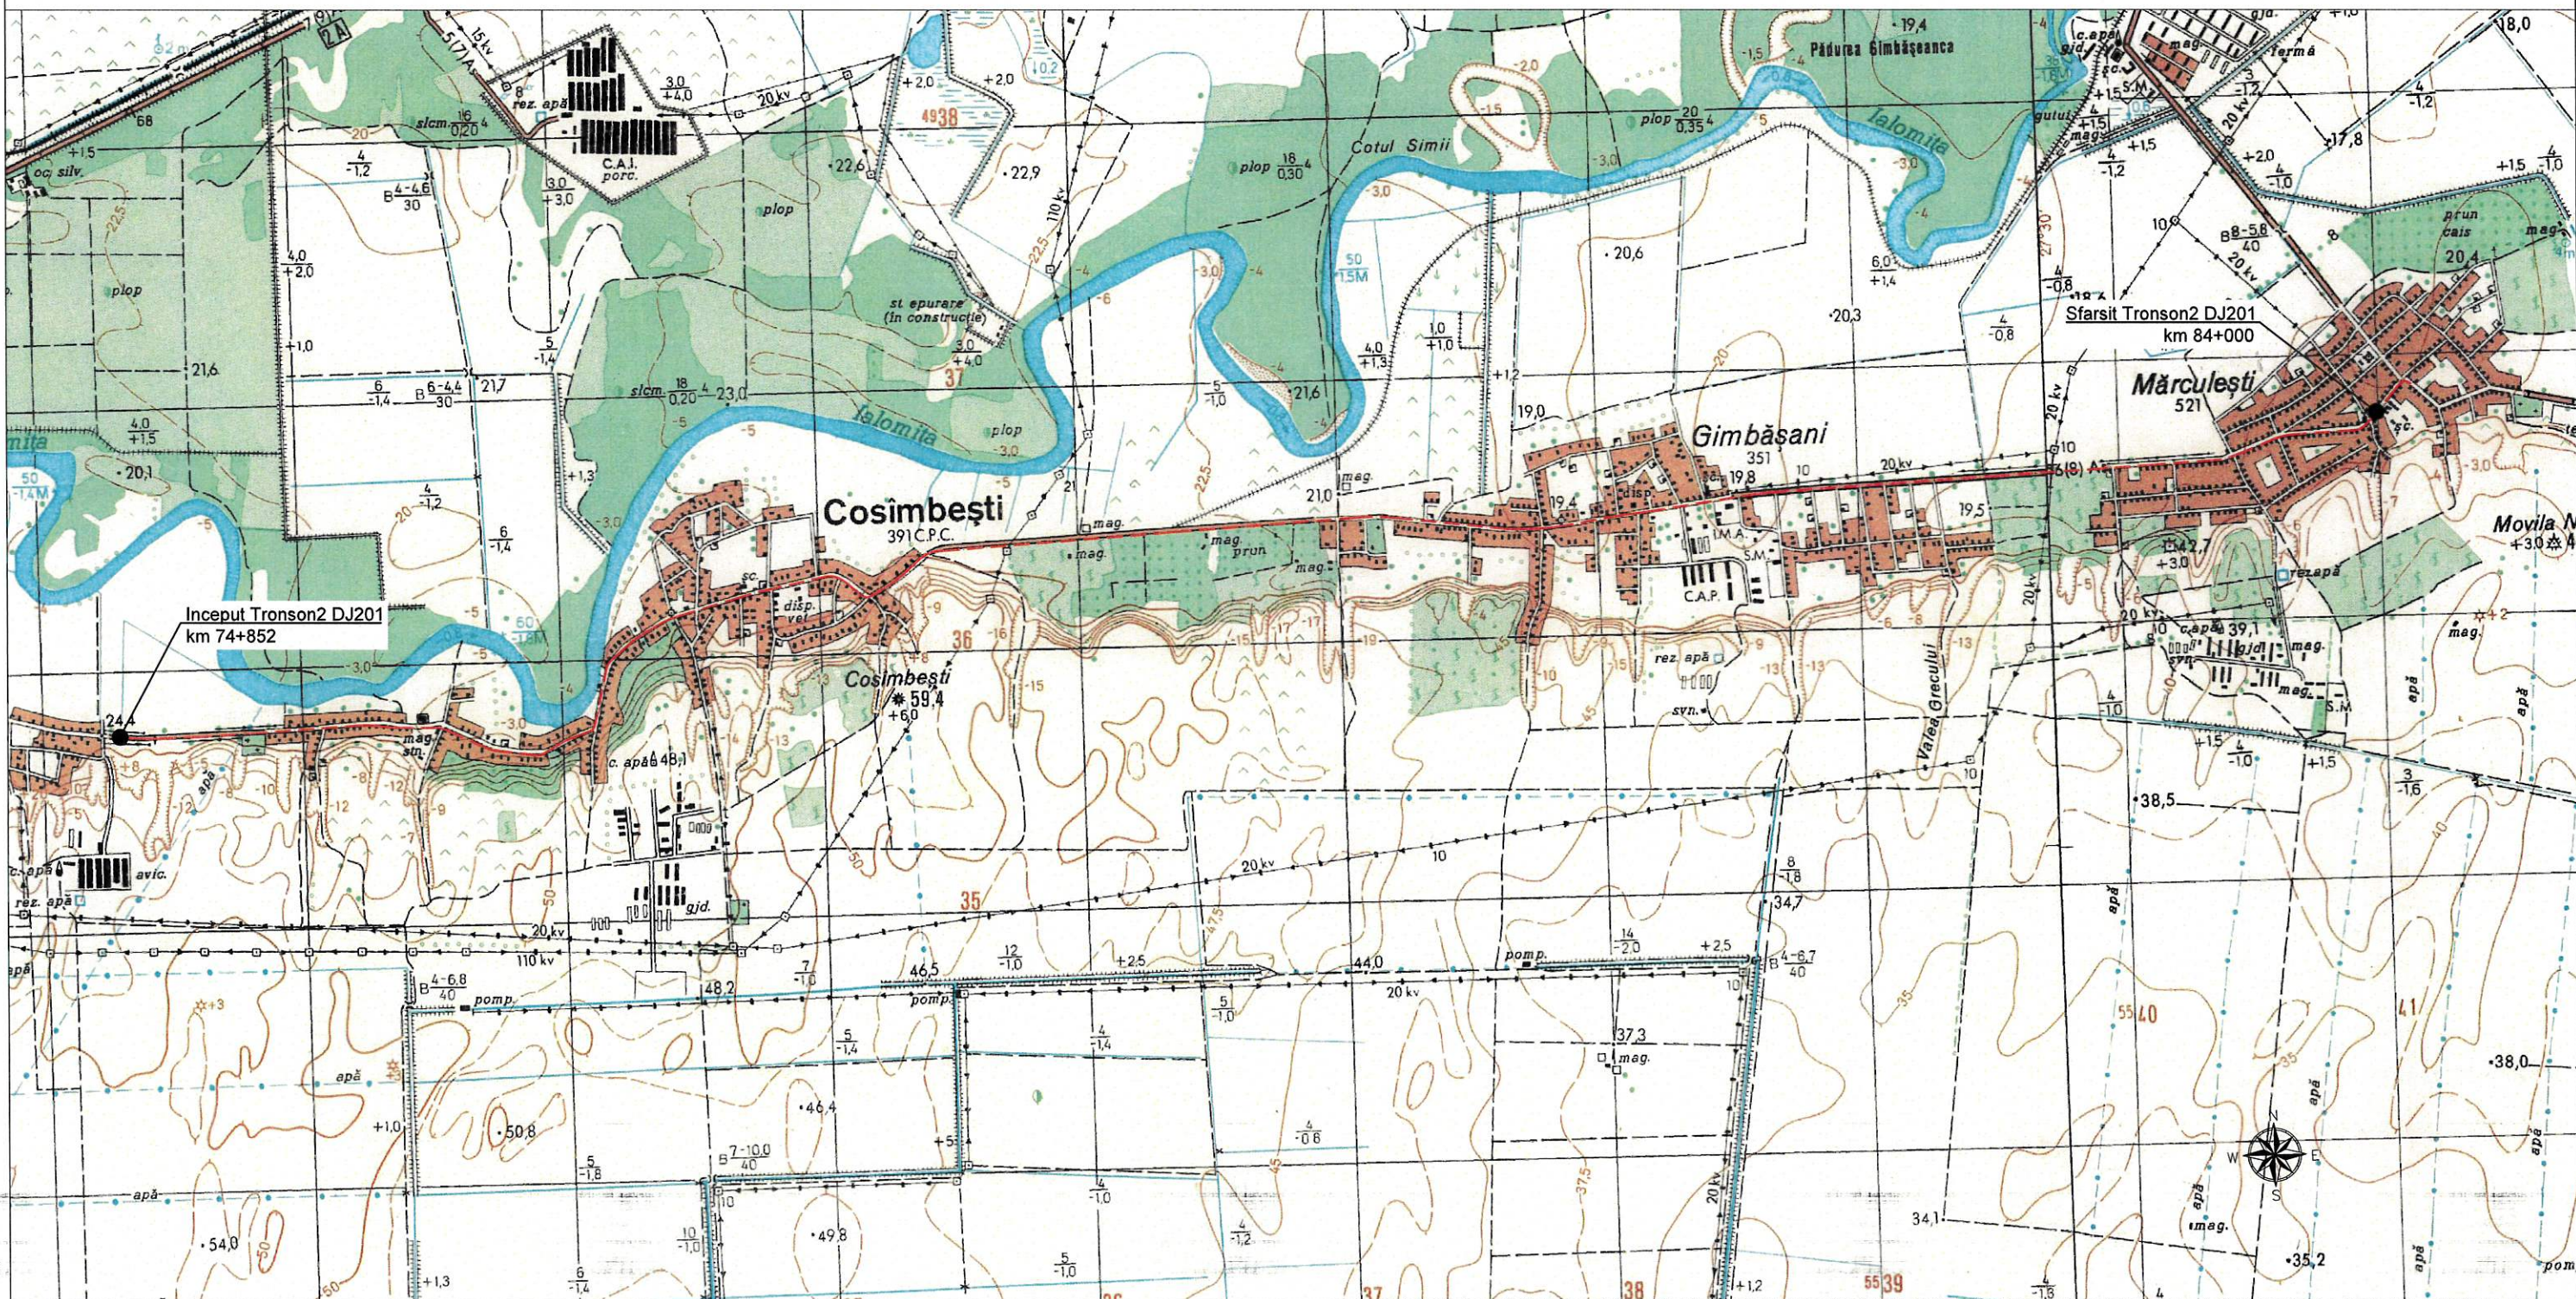


*CATEGORIA "C" DE IMPORTANTA A CONSTRUCTIILOR CONFORM NORMATIVULUI H.G.R 766/1997, LEGII NR.10/1995 SI A ORDINULUI M.L.P.A.T 31/N/1995.

A.C. nr. 15 / 12.05.2023

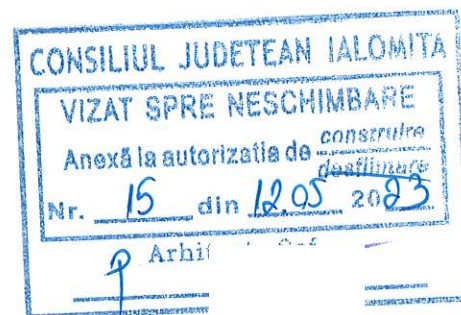


VERIFICATOR/ EXPERT	NUME	SEMNTURA	CERINTA	REFERAT / EXPERTIZA NR. / DATA
PROIECTANT GENERAL: S.C. INCONS DEVELOPMENT S.R.L. Intrarea Calituna, nr. 8 Sector 4, Bucuresti				 BENEFICIAR: U.A.T. JUDET IALOMITA PRIN CONSILIUL JUDETEAN IALOMITA Piața Revoluției nr. 1, Slobozia Tel.: +4024 323 02 00
SPECIFICATIE	NUME	SEMNTURA	Scara: 1:25 000	
SEF PROIECT	Ing. Alexandru Cauc			Proiect: 159/2023
PROIECTAT	Ing. Silviu Deaconu			Faza: D.T.A.C.
VERIFICAT	Ing. Catalin Saia		Data: 03/2023	Plansa nr.: PIZ-02
TITLU PROIECT: " Modernizare DJ 201 Buești-Ivănnești-Ion Ghica-Ciulnița-Cosâmbrești-Mărculești km 57+000 – km 84+000"				Revizia 0
PLAN DE INCADRARE IN ZONA				

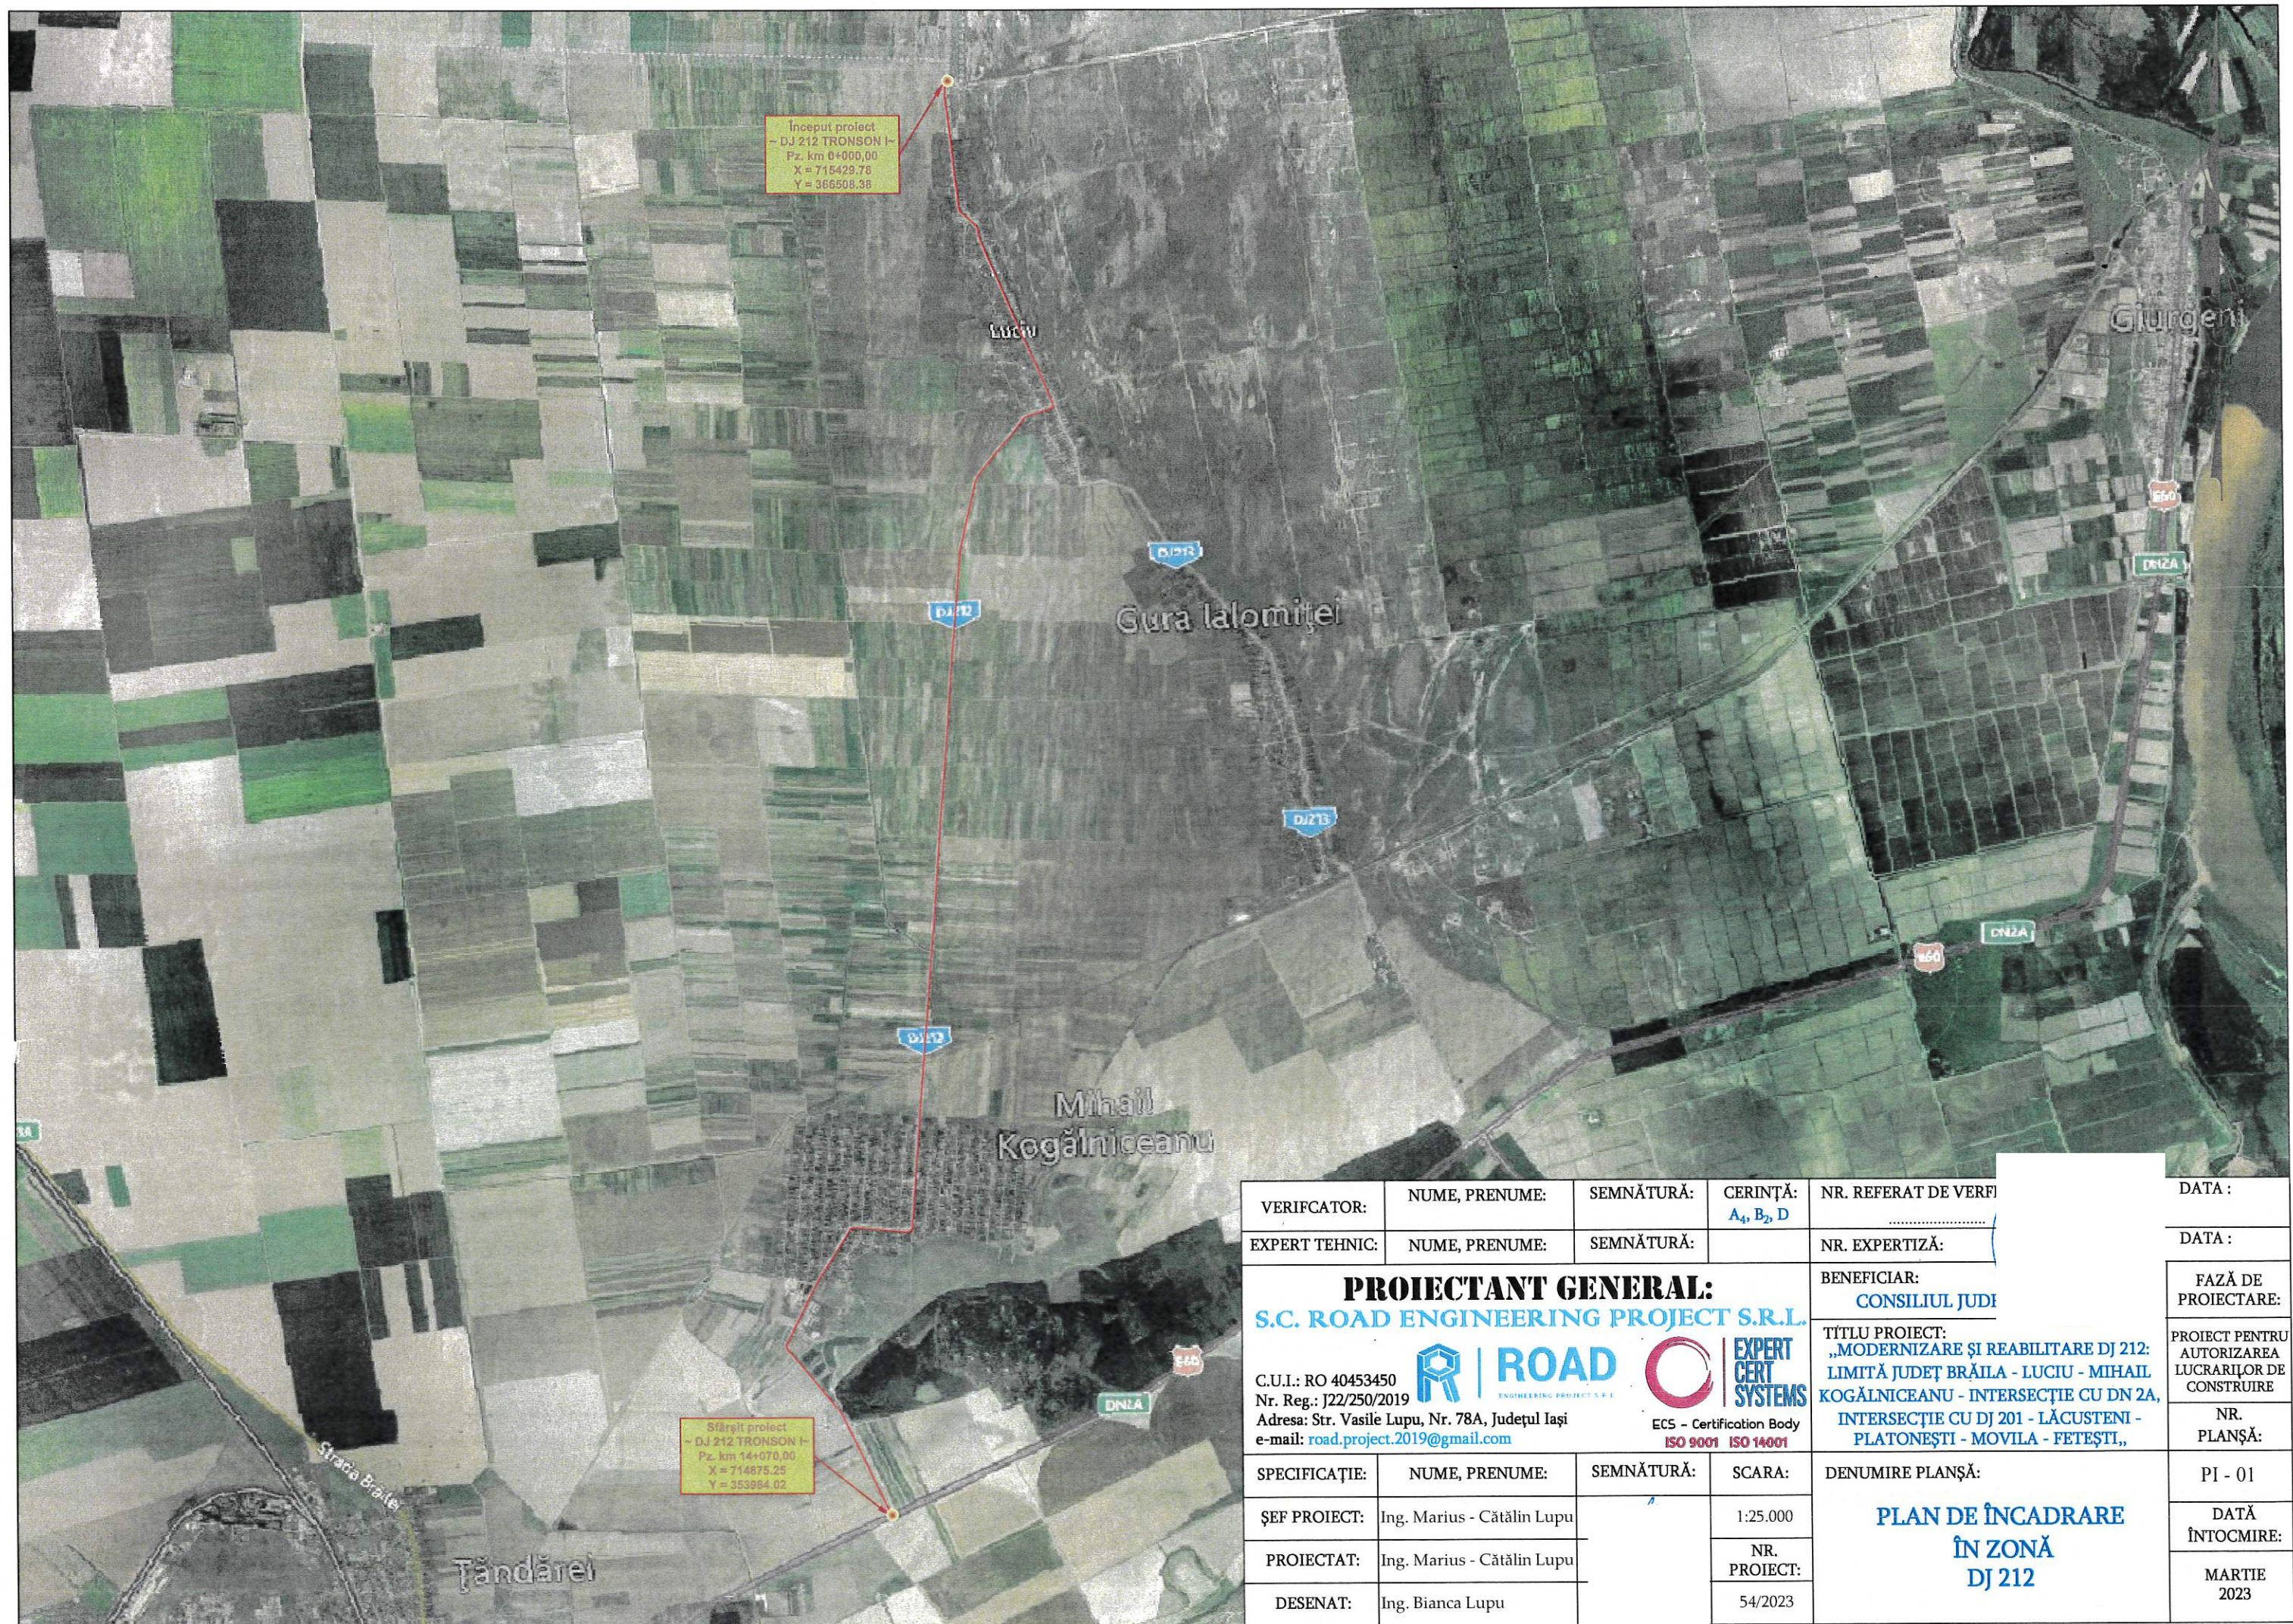


Început proiect
~ DJ 212 TRONSON I -
Pz. km 0+000,00
X = 715429.78
Y = 366508.38

Sfârșit proiect
~ DJ 212 TRONSON I -
Pz. km 14+070,00
X = 714875.25
Y = 353984.02


VERIFICATOR:	NUME, PRENUME:	SEMNĂTURĂ:	CERINȚĂ: A ₄ , B ₂ , D	NR. REFERAT DE VERF	DATA :
EXPERT TEHNIC:	NUME, PRENUME:	SEMNĂTURĂ:		NR. EXPERTIZĂ:	DATA :
PROIECTANT GENERAL: S.C. ROAD ENGINEERING PROJECT S.R.L. C.U.I.: RO 40453450 Nr. Reg.: J22/250/2019 Adresa: Str. Vasile Lupu, Nr. 78A, Județul Iași e-mail: road.project.2019@gmail.com   ECS - Certification Body ISO 9001 ISO 14001				BENEFICIAR: CONSILIUL JUDEȚ	FAZĂ DE PROIECTARE:
				TITLU PROIECT: „MODERNIZARE ȘI REABILITARE DJ 212: LIMITĂ JUDEȚ BRAILA - LUCIU - MIHAIL KOGĂLNICEANU - INTERSECȚIE CU DN 2A, INTERSECȚIE CU DJ 201 - LĂCUSTENI - PLATONEȘTI - MOVILA - FETEȘTI,,	PROIECT PENTRU AUTORIZAREA LUCRĂRIILOR DE CONSTRUIRE
SPECIFICAȚIE:	NUME, PRENUME:	SEMNĂTURĂ:	SCARA:	DENUMIRE PLANȘĂ:	NR. PLANȘĂ:
ȘEF PROIECT:	Ing. Marius - Cătălin Lupu		1:25.000	PLAN DE ÎNCADRARE ÎN ZONĂ DJ 212	PI - 01
PROIECTAT:	Ing. Marius - Cătălin Lupu		NR. PROIECT:		DATA ÎNTOCMIRE:
DESENAT:	Ing. Bianca Lupu		54/2023		MARTIE 2023

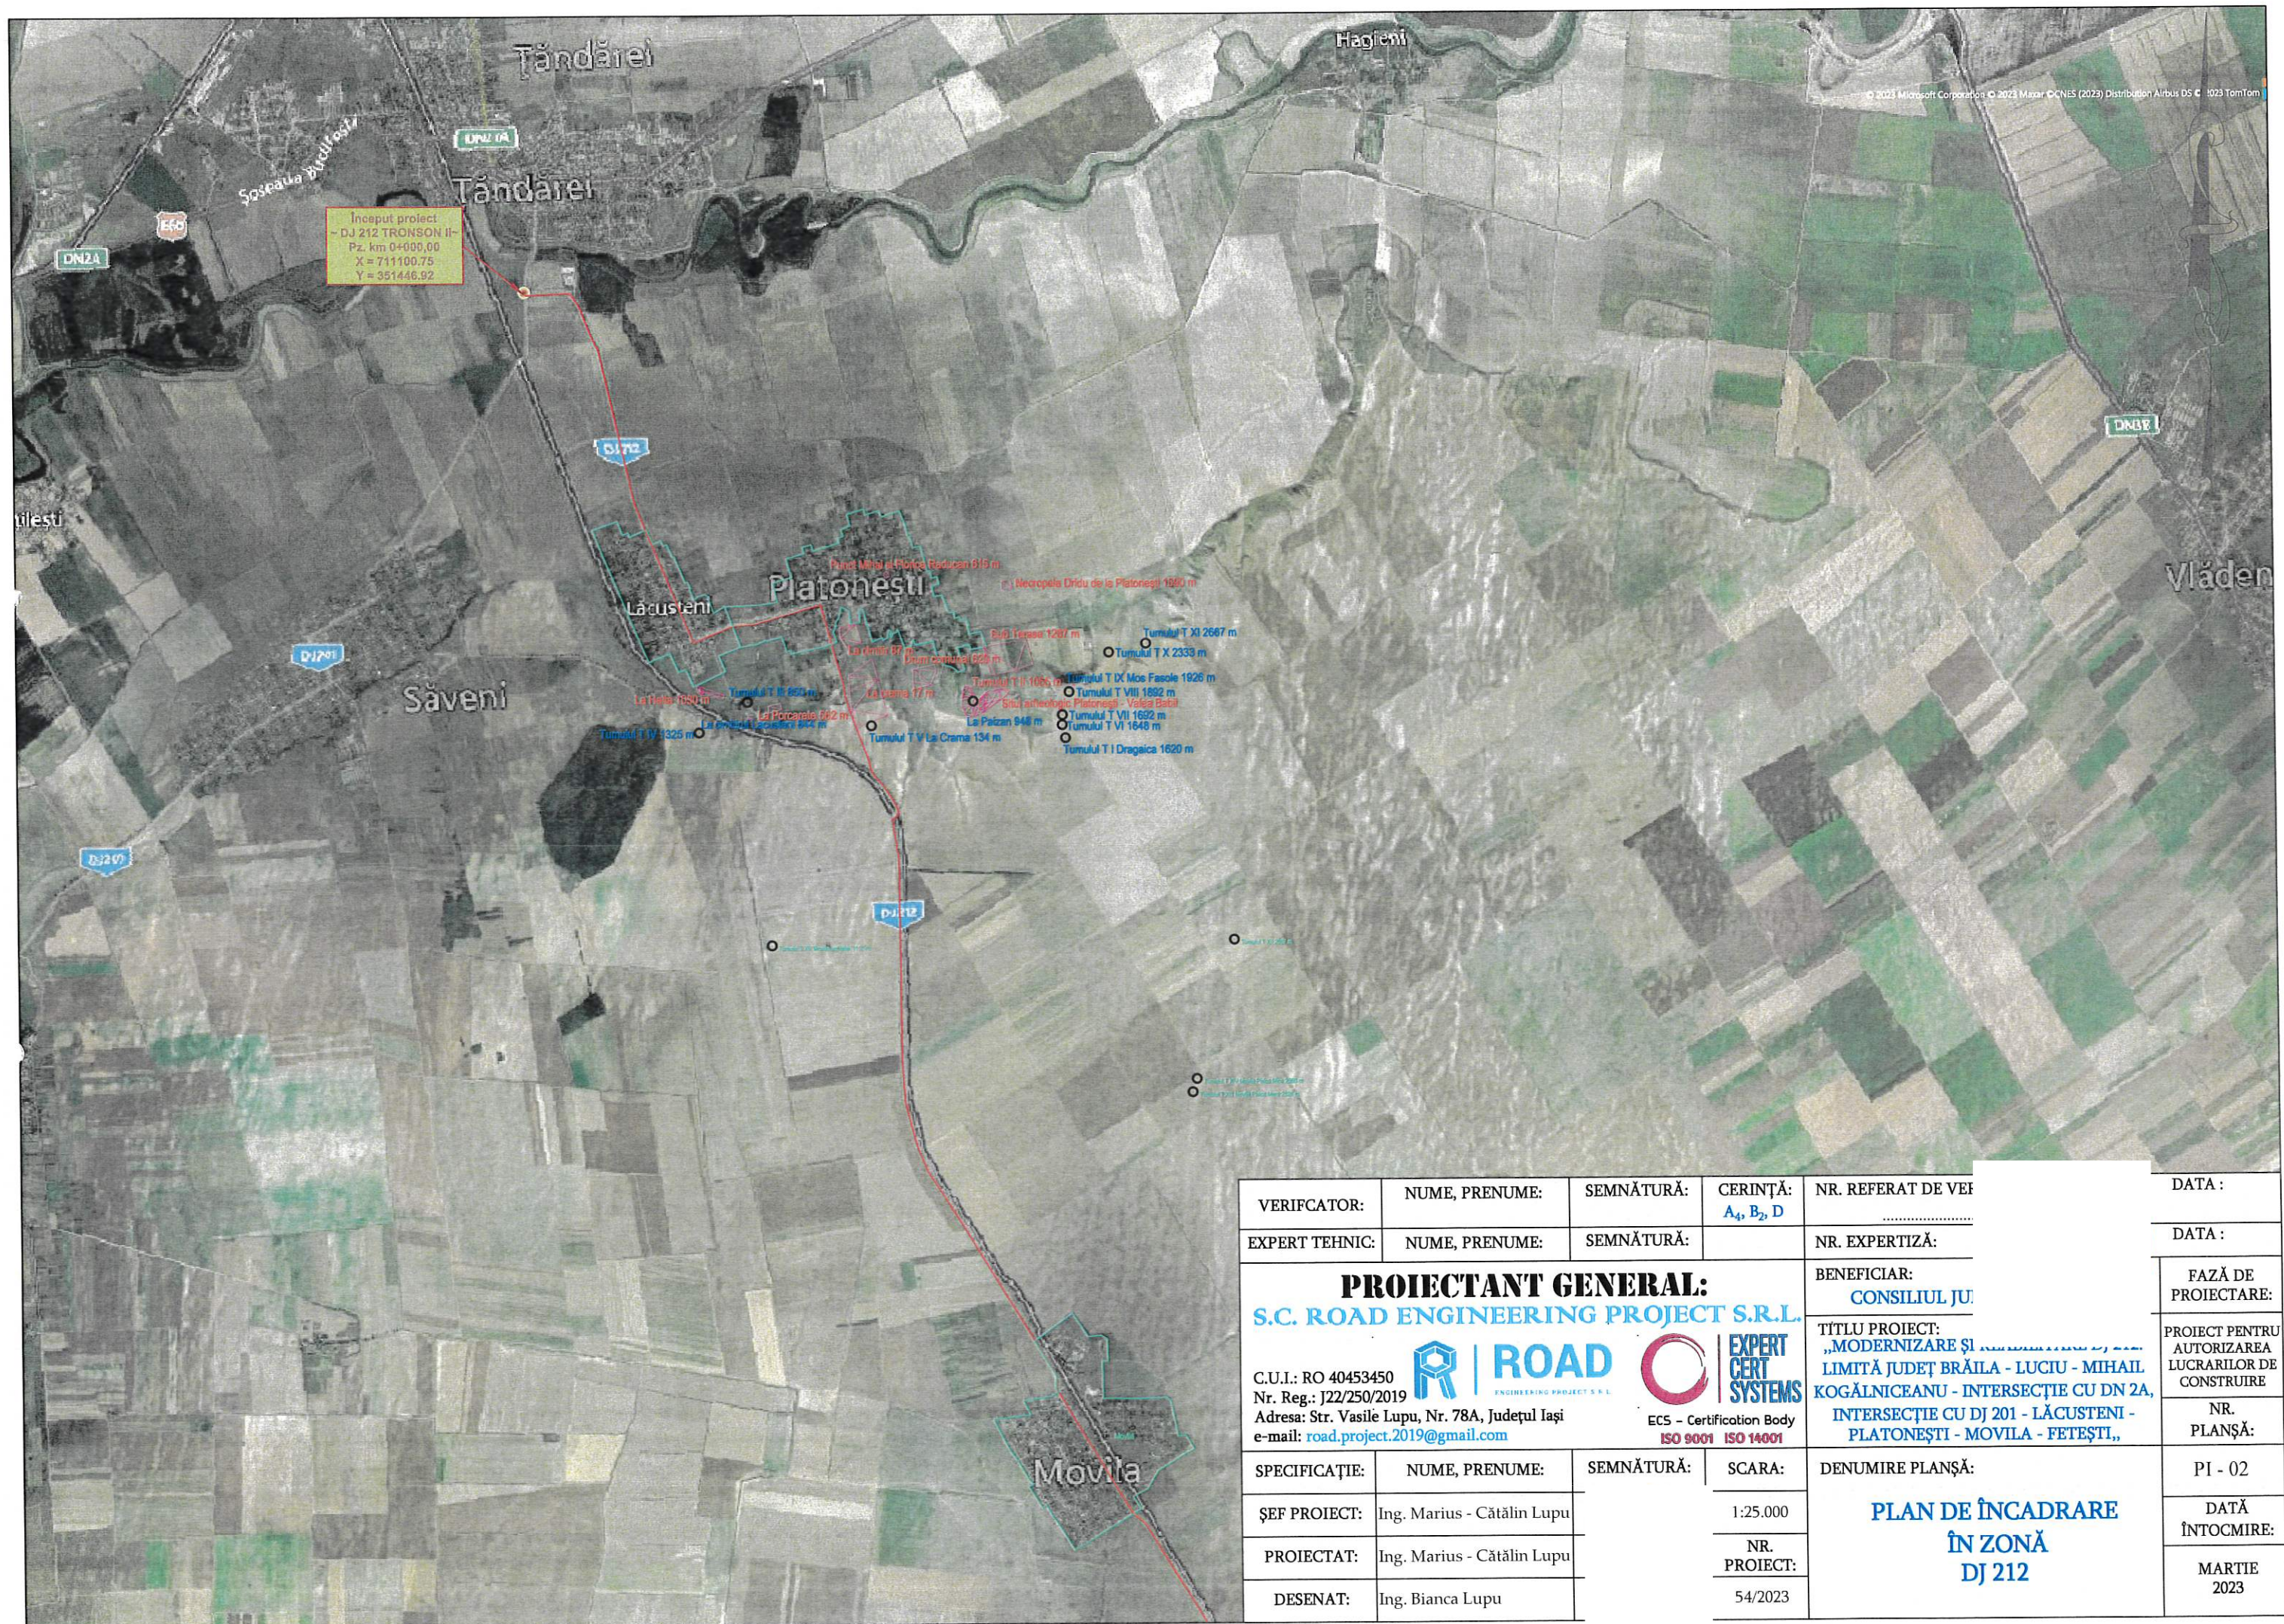

VERIFICATOR:	NUME, PRENUME:	SEMNĂTURĂ:	CERINȚĂ: A ₄ , B ₂ , D	NR. REFERAT DE VEI	DATA :
EXPERT TEHNIC:	NUME, PRENUME:	SEMNĂTURĂ:		NR. EXPERTIZĂ:	DATA :
PROIECTANT GENERAL: S.C. ROAD ENGINEERING PROJECT S.R.L.  C.U.I.: RO 40453450 Nr. Reg.: J22/250/2019 Adresa: Str. Vasile Lupu, Nr. 78A, Județul Iași e-mail: road.project.2019@gmail.com				BENEFICIAR: CONSILIUL JU	FAZĂ DE PROIECTARE:
				TITLU PROIECT: „MODERNIZARE ȘI LIMITĂ JUDEȚ BRĂILA - LUCIU - MIHAIL KOGĂLNICEANU - INTERSECȚIE CU DN 2A, INTERSECȚIE CU DJ 201 - LĂCUSTENI - PLATONEȘTI - MOVILA - FETEȘTI,,	PROIECT PENTRU AUTORIZAREA LUCRARILOR DE CONSTRUIRE
SPECIFICAȚIE:	NUME, PRENUME:	SEMNĂTURĂ:	SCARA:	DENUMIRE PLANȘĂ:	NR. PLANȘĂ:
ȘEF PROIECT:	Ing. Marius - Cătălin Lupu		1:25.000	PLAN DE ÎNCADRARE ÎN ZONĂ DJ 212	DATA ÎNTOCMIRE:
PROIECTAT:	Ing. Marius - Cătălin Lupu		NR. PROIECT:		MARTIE 2023
DESENAT:	Ing. Bianca Lupu		54/2023		

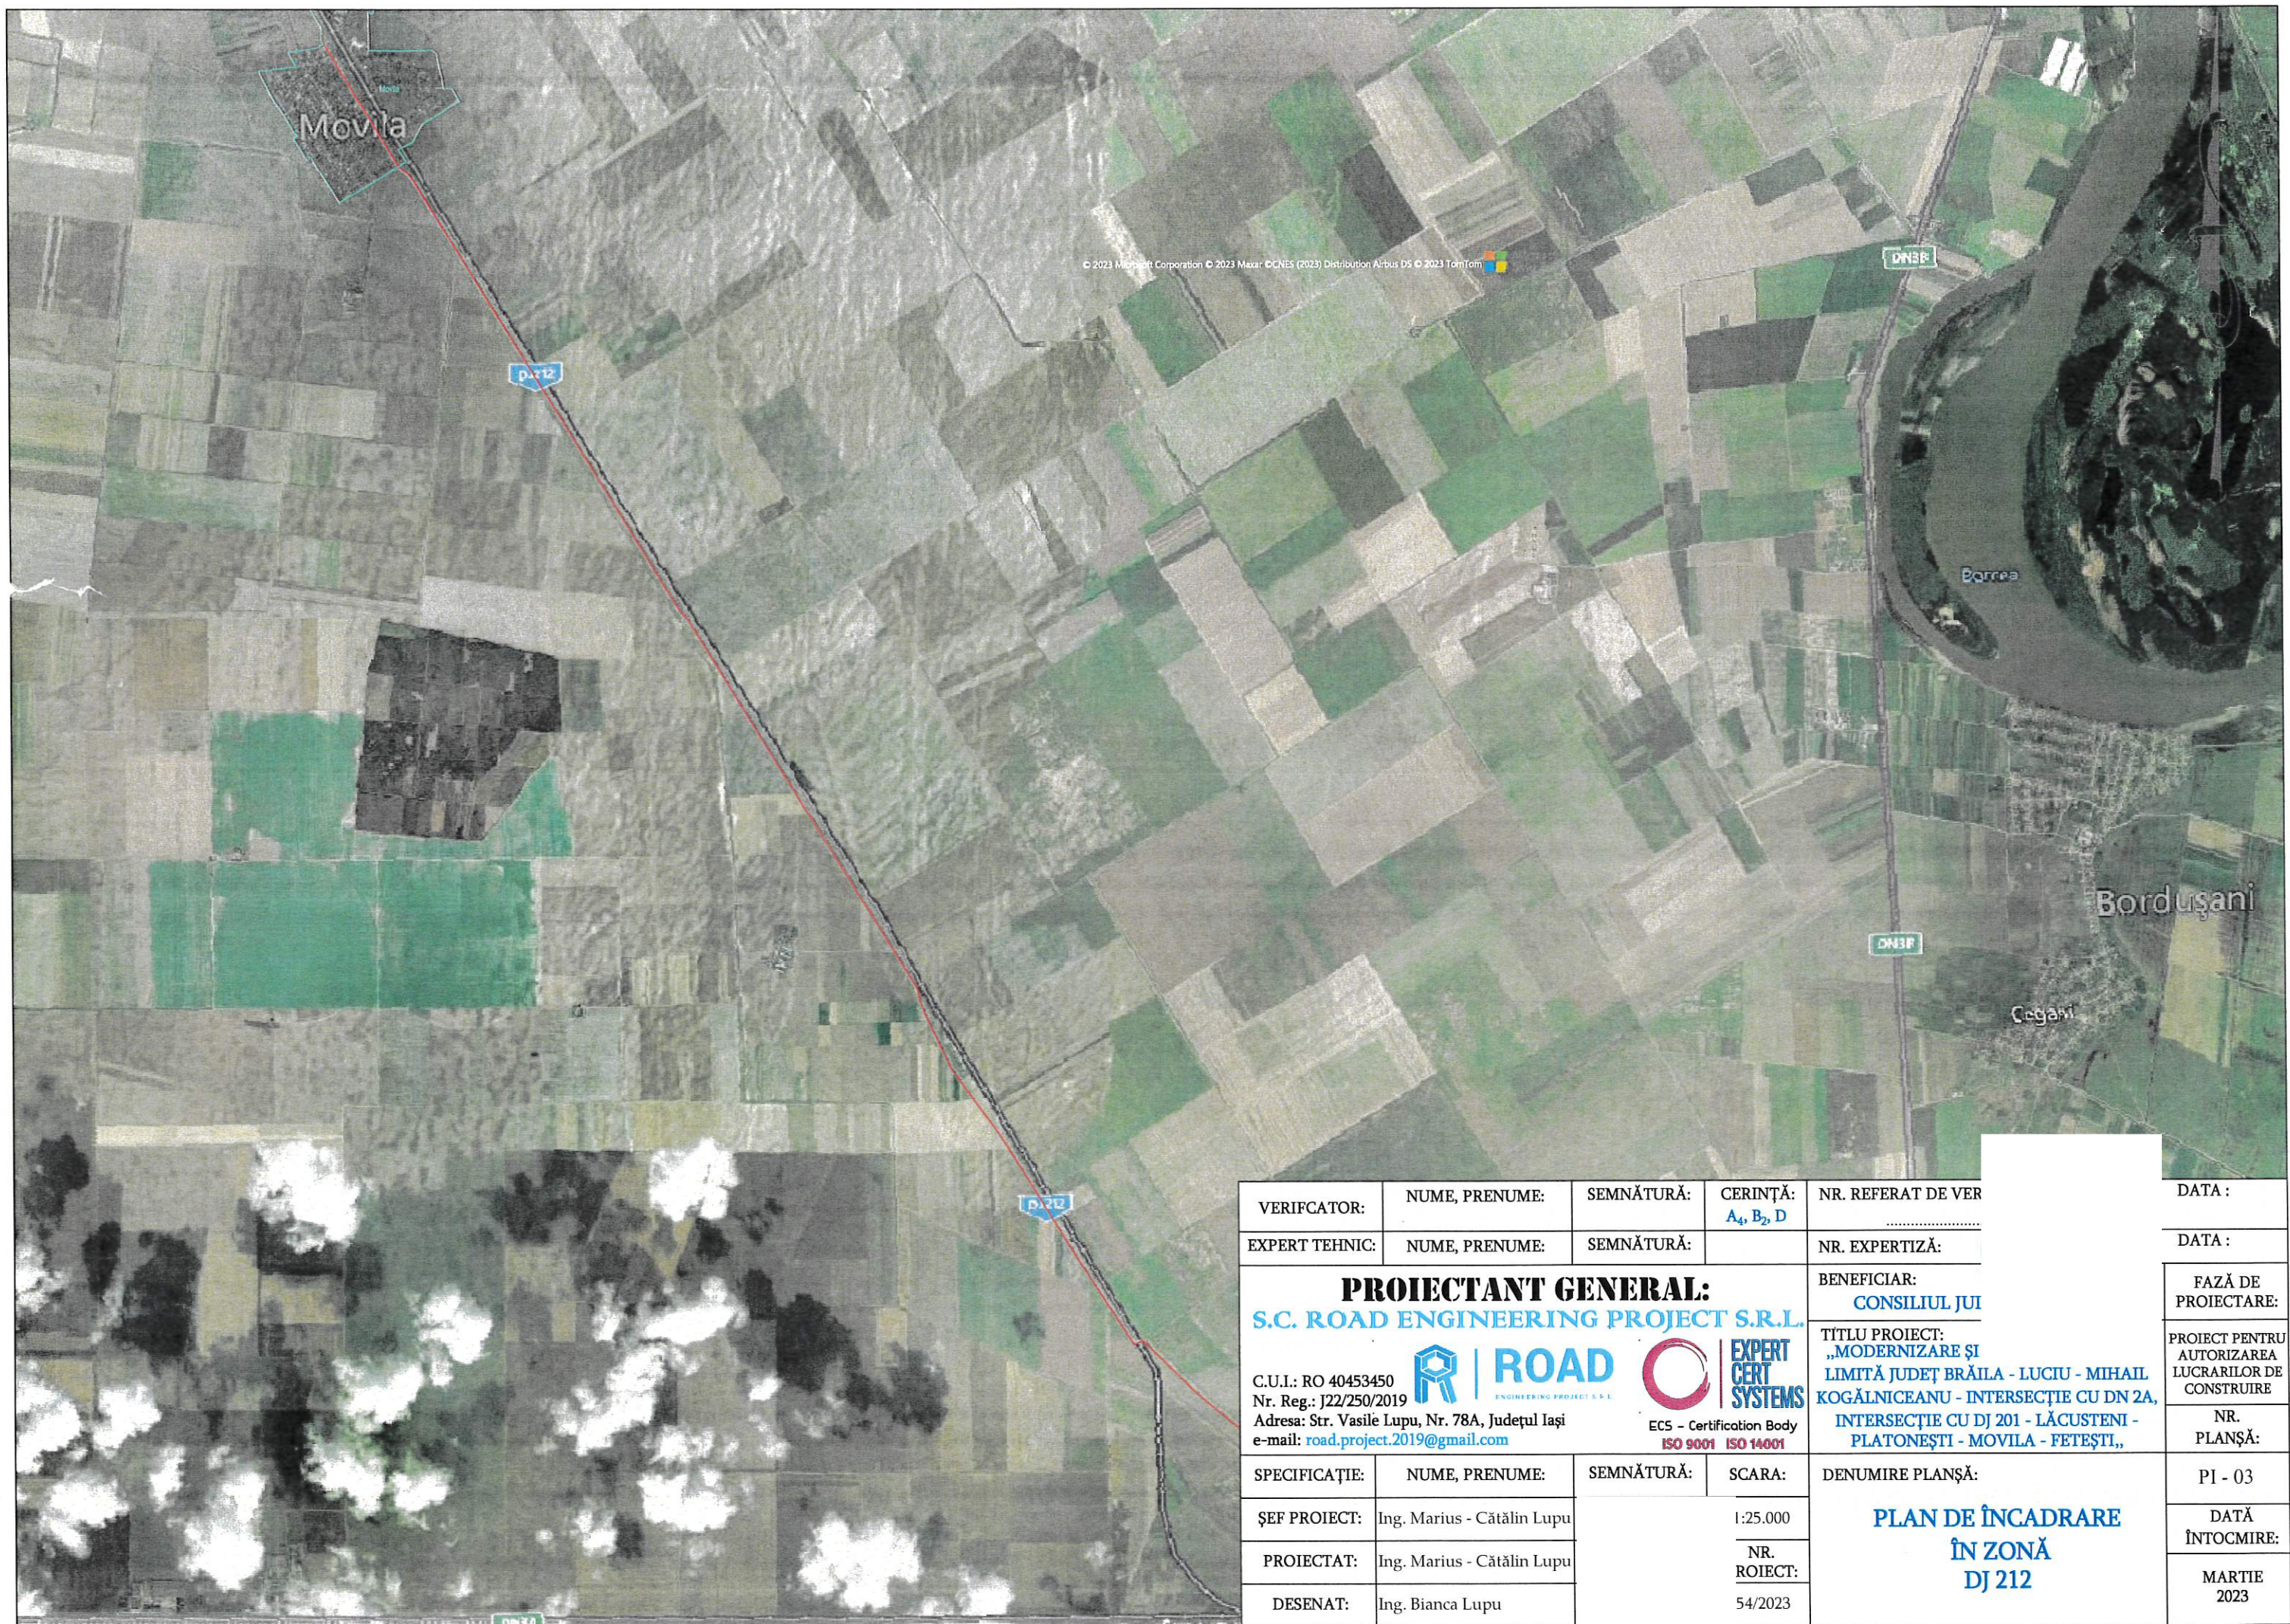


VERIFICATOR:	NUME, PRENUME:	SEMĂTURĂ:	CERINȚĂ: A ₄ , B ₂ , D	NR. REFERAT DE VER	DATA :
EXPERT TEHNIC:	NUME, PRENUME:	SEMĂTURĂ:		NR. EXPERTIZĂ:	DATA :
PROIECTANT GENERAL: S.C. ROAD ENGINEERING PROJECT S.R.L. C.U.I.: RO 40453450 Nr. Reg.: J22/250/2019 Adresa: Str. Vasile Lupu, Nr. 78A, Județul Iași e-mail: road.project.2019@gmail.com 				BENEFICIAR: CONSILIUL JUI	FAZĂ DE PROIECTARE:
TITLU PROIECT: „MODERNIZARE ȘI LIMITĂ JUDEȚ BRAILA - LUCIU - MIHAIL KOGĂLNICEANU - INTERSECȚIE CU DN 2A, INTERSECȚIE CU DJ 201 - LĂCUSTENI - PLATONEȘTI - MOVILA - FETEȘTI,,					PROIECT PENTRU AUTORIZAREA LUCRĂRILOR DE CONSTRUIRE
SPECIFICAȚIE:	NUME, PRENUME:	SEMĂTURĂ:	SCARA:	DENUMIRE PLANȘĂ:	NR. PLANȘĂ:
ȘEF PROIECT:	Ing. Marius - Cătălin Lupu		1:25.000	PLAN DE ÎNCADRARE ÎN ZONĂ DJ 212	PI - 03
PROIECTAT:	Ing. Marius - Cătălin Lupu		NR. ROIECT:		DATA ÎNTOCMIRE:
DESENAT:	Ing. Bianca Lupu		54/2023		MARTIE 2023

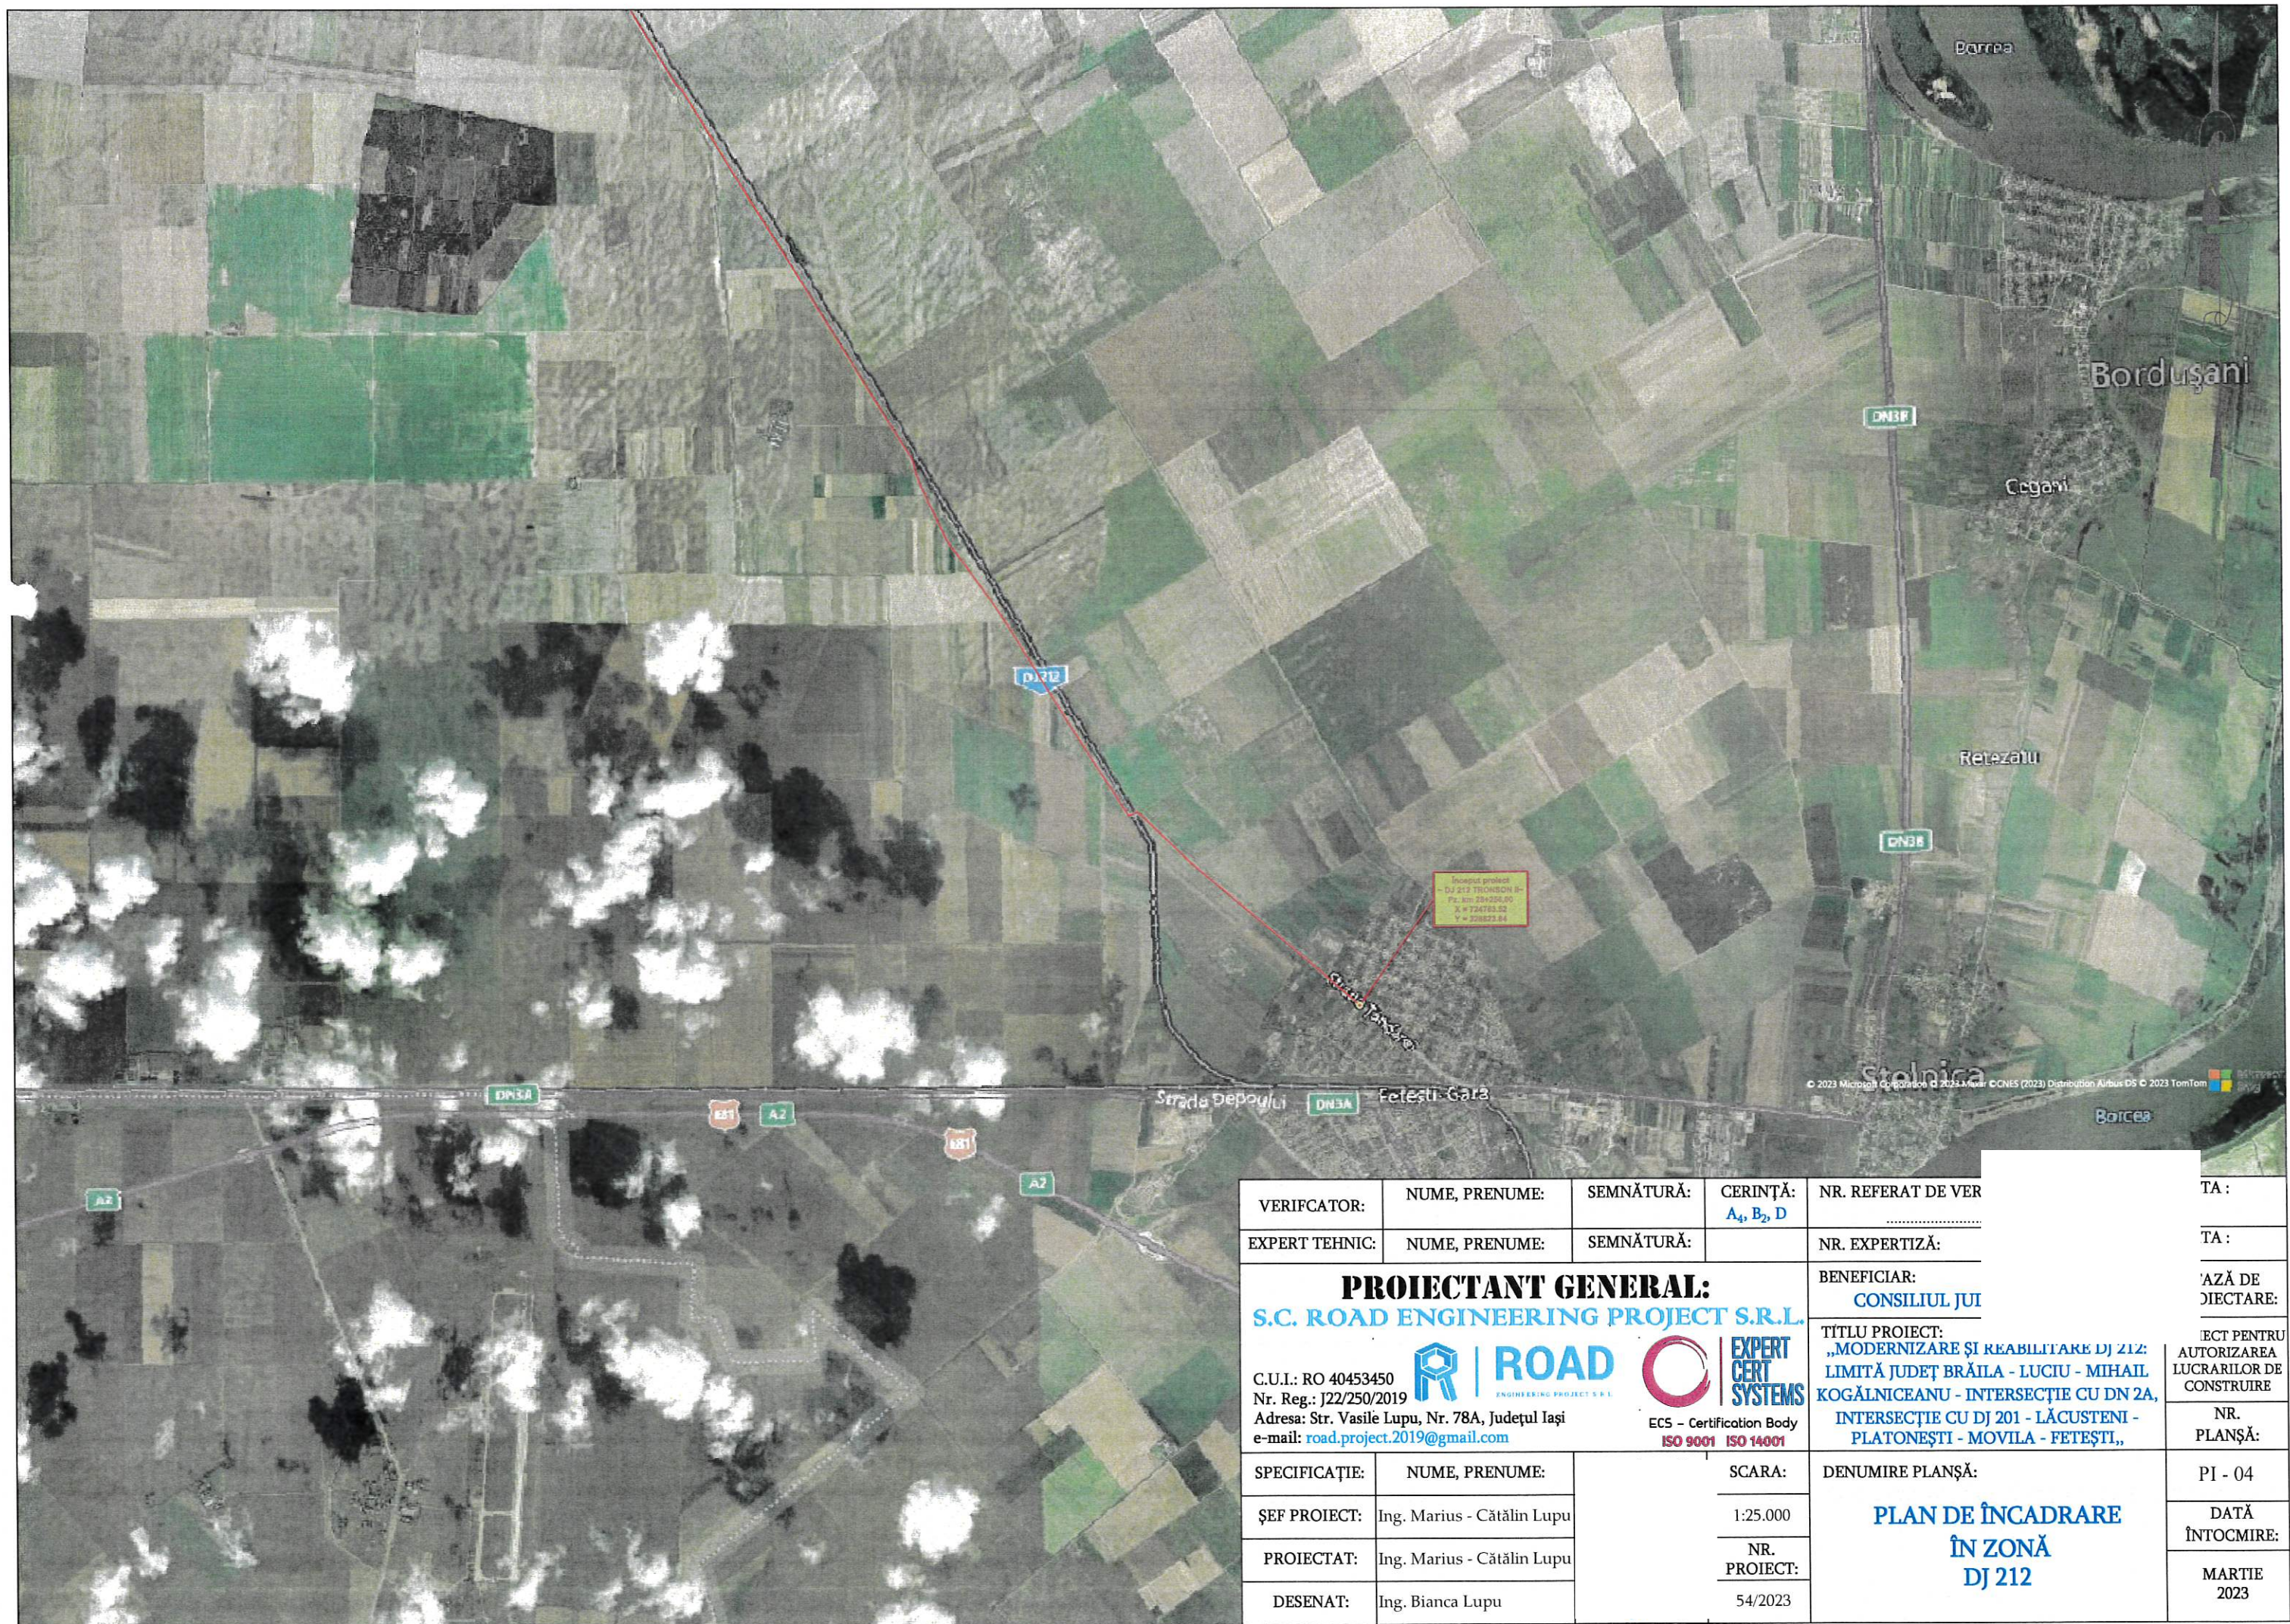

VERIFICATOR:	NUME, PRENUME:	SEMNĂTURĂ:	CERINȚĂ: A ₄ , B ₂ , D	NR. REFERAT DE VER	TA :
EXPERT TEHNIC:	NUME, PRENUME:	SEMNĂTURĂ:		NR. EXPERTIZĂ:	TA :
PROIECTANT GENERAL: S.C. ROAD ENGINEERING PROJECT S.R.L. C.U.I.: RO 40453450 Nr. Reg.: J22/250/2019 Adresa: Str. Vasile Lupu, Nr. 78A, Județul Iași e-mail: road.project.2019@gmail.com   				BENEFICIAR: CONSILIUL JUI	TA DE DIECTARE:
TITLU PROIECT: „MODERNIZARE ȘI REABILITARE DJ 212: LIMITĂ JUDEȚ BRAILA - LUCIU - MIHAIL KOGĂLNICEANU - INTERSECȚIE CU DN 2A, INTERSECȚIE CU DJ 201 - LĂCUSTENI - PLATONEȘTI - MOVILA - FETEȘTI,,					ECT PENTRU AUTORIZAREA LUCRARILOR DE CONSTRUIRE
SPECIFICAȚIE:	NUME, PRENUME:		SCARA:	DENUMIRE PLANȘĂ:	NR. PLANȘĂ:
ȘEF PROIECT:	Ing. Marius - Cătălin Lupu		1:25.000	PLAN DE ÎNCADRARE ÎN ZONĂ DJ 212	PI - 04
PROIECTAT:	Ing. Marius - Cătălin Lupu		NR. PROIECT:		DATĂ ÎNTOCMIRE:
DESENAT:	Ing. Bianca Lupu		54/2023		MARTIE 2023

A.C. nr. 17/31.05.2023

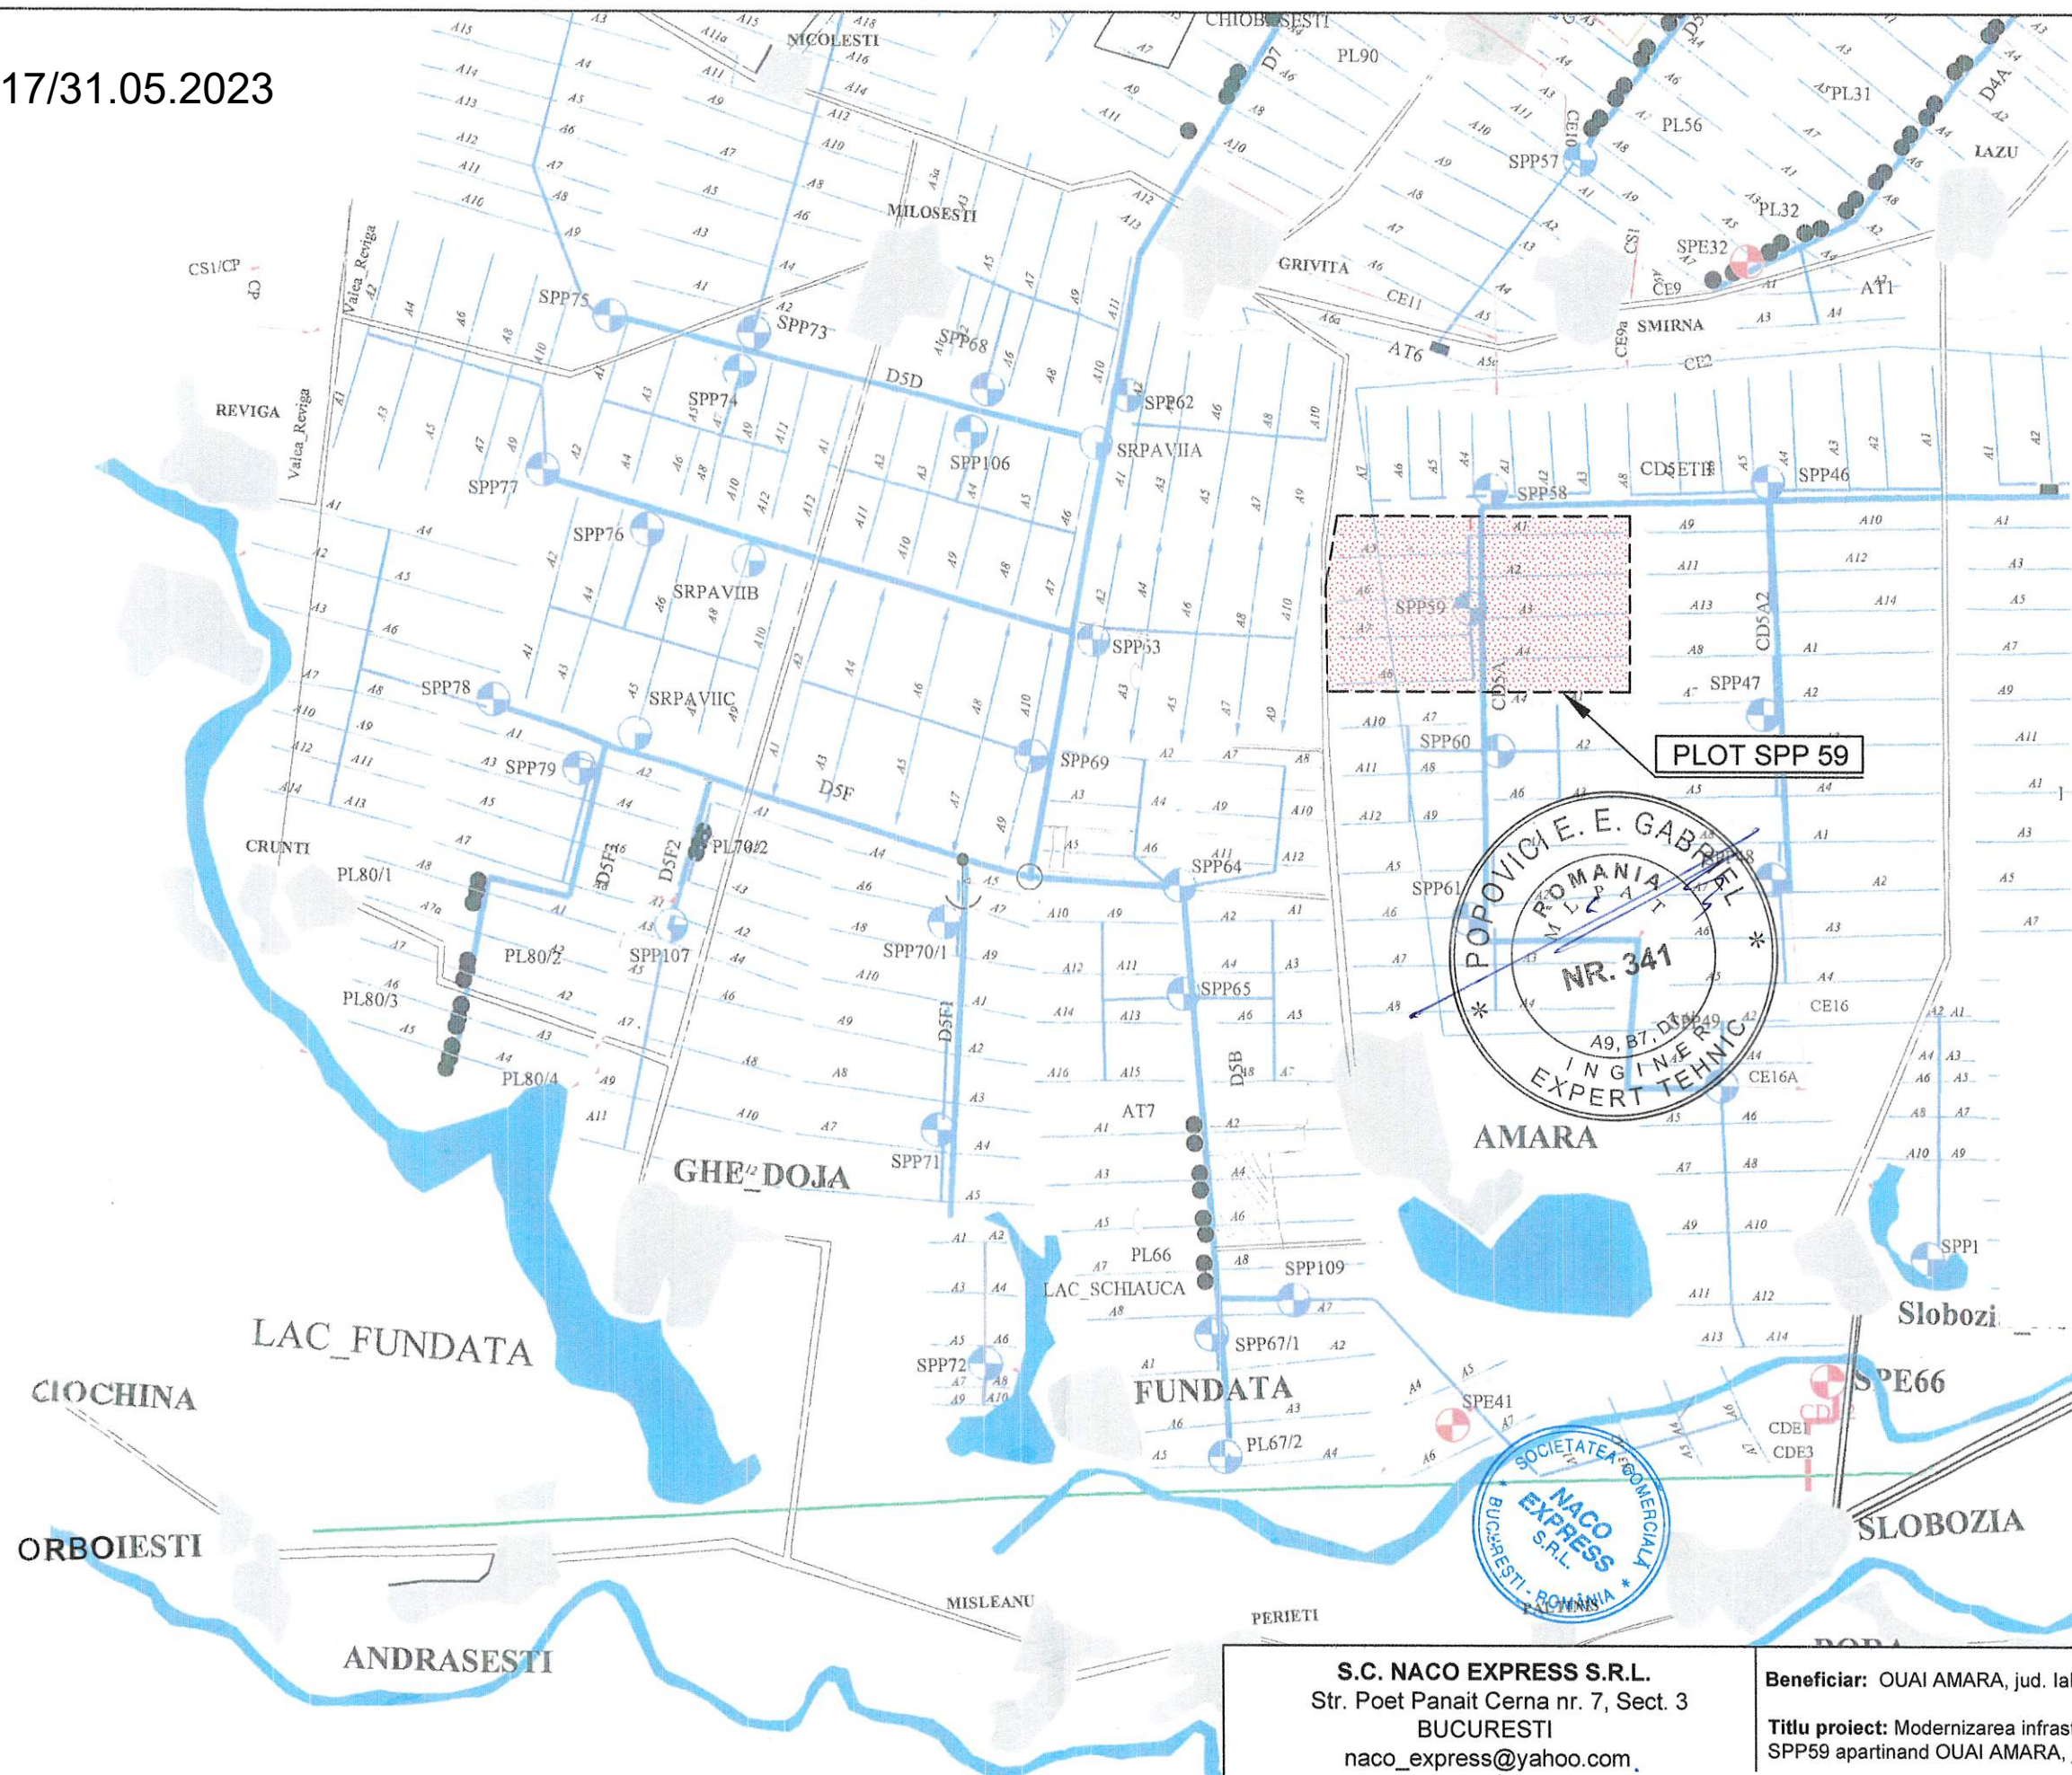

naco_express@yahoo.com.

Proiectat	Ing. M. Laita
Desenat	Ing. M. Laita
Verificat	Ing. A. Iosub
Sef proiect	Ing. I. Teodorescu

Titlu proiect: Modernizarea infrastructurii de irigații din plotul SPP59 aparținând OUA AMARA, jud. Ialomița

Pl.nr.
2