

Directia Amenajarea Teritoriului si Urbanism

AUTORIZATII* DE CONSTRUIRE/DESFINTARE EMISE ÎN PERIOADA 01.06.2023 – 30.06.2023

Număr A.C./ A.D.	Data emiterii	Scop	Amplasamentul obiectivului de investiții	Suprafața construită la sol, suprafața construită pe fiecare nivel, suprafața construită desfășurată	P.O.T.	C.U.T.	Regimul de înălțime, înălțimea la cornișă, înălțimea maximă admisă	Retragerile construcției de la limitele de proprietate
18.	14.06.2023	construire	Comuna Alexeni, strada Baldoveni, nr. 1B, număr cadastral 22061, județul Ialomița.	519,00 m.p. (suprafața teren amenajat)	-	-	-	-
Avizul A.P.M. Ialomița		S-a obținut Clasarea notificării nr. 3811/28.04.2023.						
Avizul Direcției pentru Cultură Ialomița		Nu a fost necesar obținerea acestuia.						
Beneficiar:		U.A.T. Comuna Alexeni.						
Scopul investiției:		Amenajare loc de joacă în comuna Alexeni, județul Ialomița.						
19.	15.06.2023	construire	Comuna Axintele (intravilan și extravilan)	2800,00 mp. (suprafața terenului ocupată definitiv)	-	-	-	-
Avizul A.P.M. Ialomița		S-a obținut Clasarea notificării nr. 3608/28.04.2023.						
Avizul Direcției pentru Cultură Ialomița		Nu a fost necesar obținerea acestuia.						
Beneficiar:		S.C. Ferma Frumușica S.R.L.						
Scopul investiției:		Alimentare cu energie electrică prin LES 20 KV MT (linie electrică subterană 20 kv de medie tensiune).						
20.	26.06.2023	construire	Comuna Alexeni (intravilan=străzi)	-	-	-	-	-
Avizul A.P.M. Ialomița		S-a obținut Clasarea notificării nr. 2343/29.03.2023.						
Avizul Direcției pentru Cultură Ialomița		Nu a fost necesar obținerea acestuia.						
Beneficiar:		U.A.T. Comuna Alexeni.						
Scopul investiției:		Creșterea eficienței energetice a infrastructurii de iluminat public în localitatea Alexeni, județul Ialomița.						

21.	27.06.2023	construire	Comuna Grivița (intravilan și extravilan), Comuna Scânteia (extravilan), Comuna Valea Ciorii (intravilan și extravilan)	-	-	-	-	-
Avizul A.P.M. Ialomița		S-a emis Decizia etapei de încadrare nr. 32/02.03.2020.						
Avizul Direcției pentru Cultură Ialomița		Nu a fost necesar obținerea acestuia.						
Beneficiar:		O.U.A.I. Scânteia.						
Scopul investiției:		Modernizarea și re tehnologizarea stațiilor de punere sub presiune SPP58, plot AE 2-3 și plot 35/3, aparținând O.U.A.I. Scânteia, județul Ialomița.						

* Informațiile au fost afișate/postate conform prevederilor art. 7, alin. (23^1), lit. a) – j) și alin. (23^2) din Legea nr. 102 / 13.04.2023 pentru modificarea și completarea Legii nr. 50/1991 privind autorizarea executării lucrărilor de construcții (data intrării în vigoare: 21.04.2023).

p. Arhitect – Șef,
Șef – Serviciu,
ing. Brașoveanu Diana – Valentina

CONSILIUL JUDETEAN IALOMITA


VIZAT SPRE NESCHIMBARE

Anexă la autorizația de construire
desființare


Nr. 18 din 14.06 2023

Arhitect - Șef, _____

A.C. nr. 18 din 14.06.2023

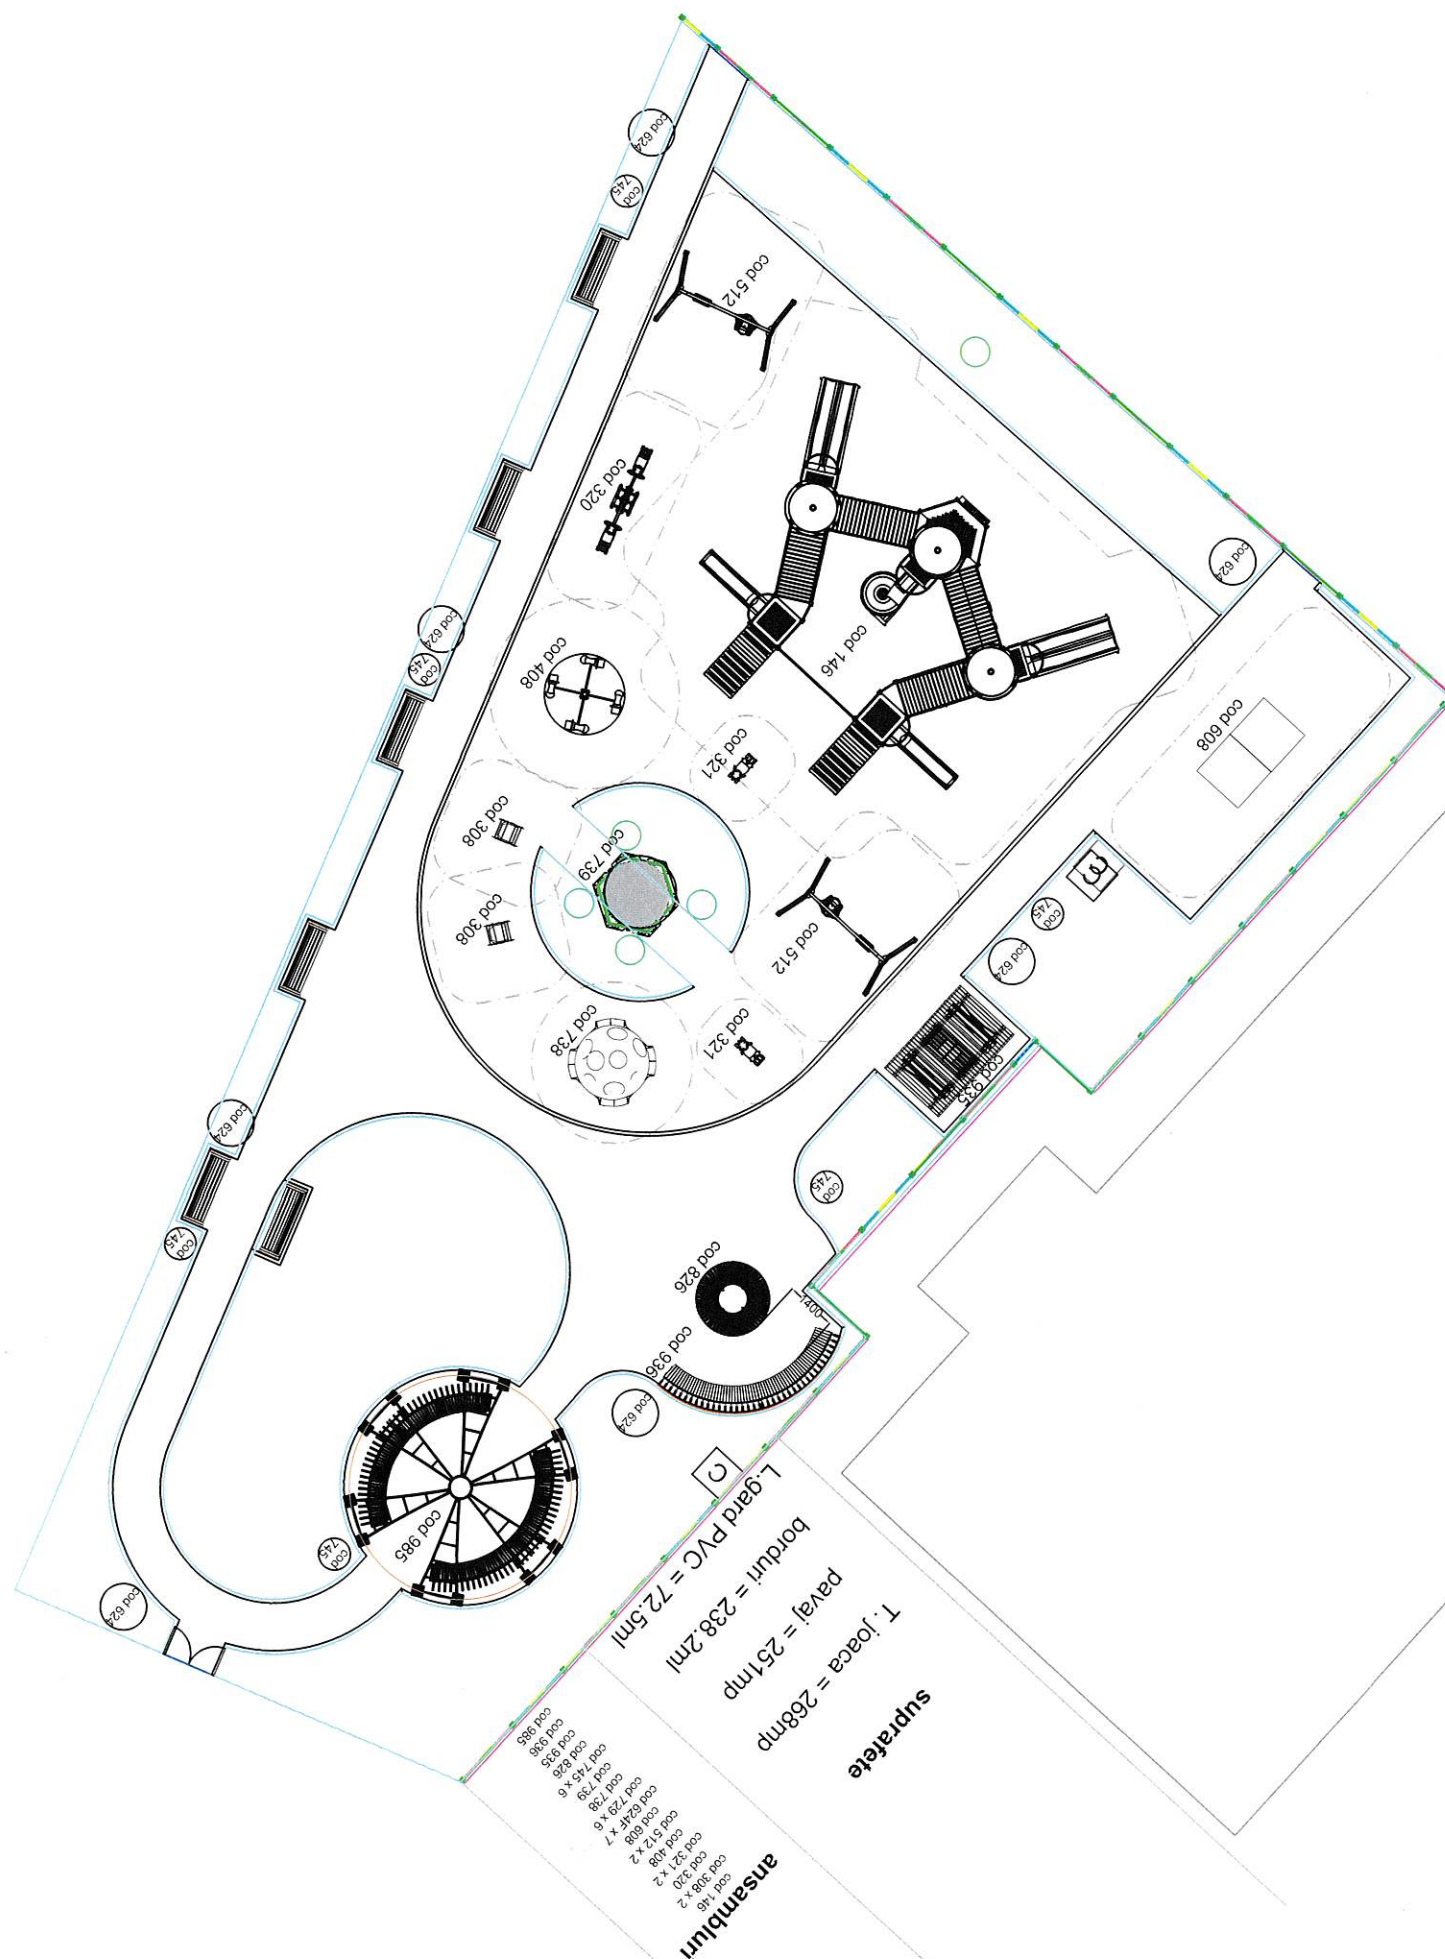

PROIECTANT SC DECEBAL CONSULT GROUP SRL		BENEFICIARI: COMUNA ALEXENI		Proiect nr. 23310/2023
DENUMIRE LUCRARE AMENAJARE LOC DE JOACA ÎN COMUNA ALEXENI, JUDEȚUL IALOMIȚA		tr. Baldoveni, Nr. 1B, p.Cad. 22061, cod poștal		Faza DTAC/PT
SPECIFICAȚIE ȘEF PROIECT PROIECTAT DESENAT		NUME arh. Razvan ENESCU arh. Razvan ENESCU arh. Razvan ENESCU		MAI 2023 Scara 1:200
Este interzisă copierea, multiplicarea și impunerea documentației fără aprobarea scrisă a proiectantului general.		SEMNĂT ALIU		Planșă nr. A03

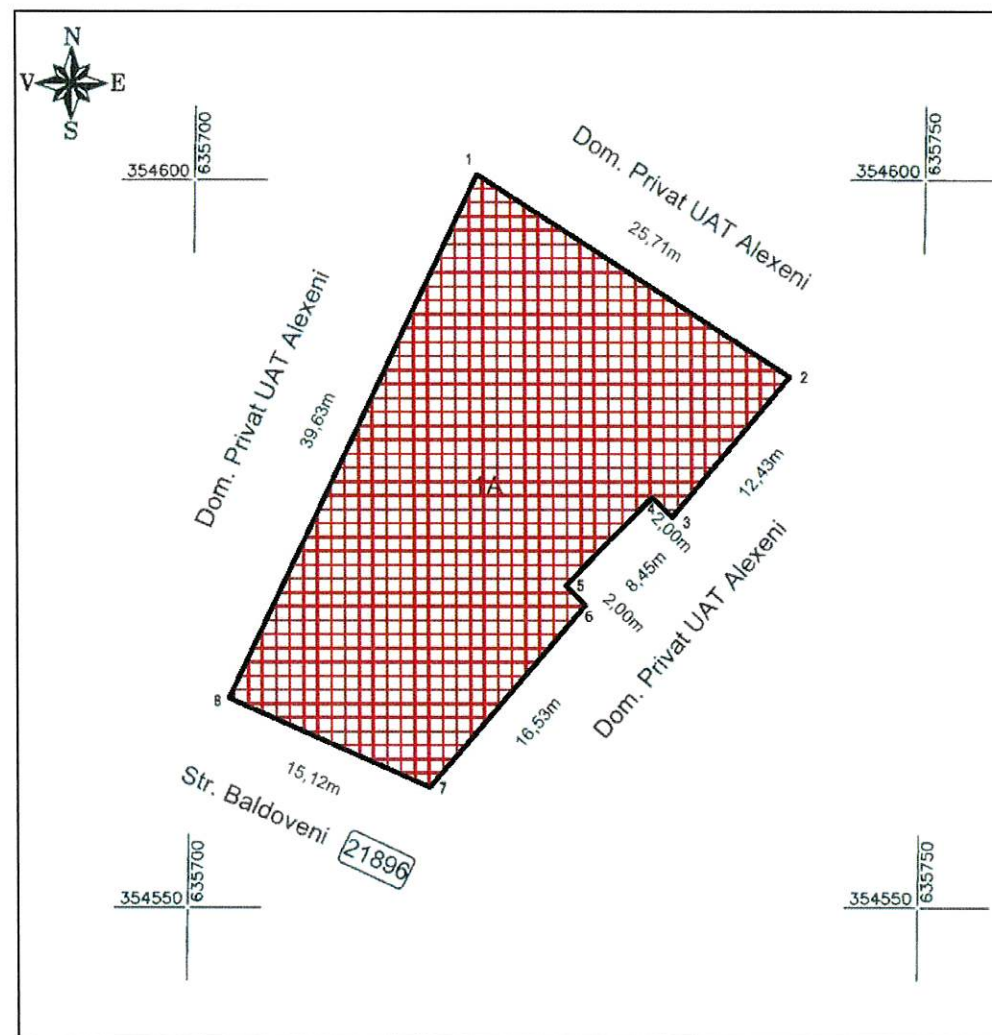

CONSILIUL JUDETEAN IALOMITA

VIZAT SPRE NESCHIMBARE

Anexă la autorizația de construire
destinată

Nr. 18 din 14.06 2023

Arhitect - Sef.

Cu ROSU este figurat TERENUL propus spre a fi amenajat în prezenta documentație

BILANT SUPRAFETE:	
Suprafețele intervențiilor propuse:	
S teren	=760.00 mp;
Suprafata terenului amenajat	= 760 mp;
Suprafata tartan (zona mobilier)	= 268 mp;
Pavaje noi - dale autoblocante	= 251 mp;
Spatii verzi existente	= 241 mp;
Imprejmulire	=72,50 ml

A.C. nr. 18 din 14.06.2023

PROIECTANT SC DECEBAL CONSULT GROUP SRL		BENEFICIARI: COMUNA ALEXENI	NR. 23310/2023
DENUMIRE LUCRARE AMENAJARE LOC DE JOACA ÎN COMUNA ALEXENI, JUDEȚUL IALOMIȚA		ADRESĂ Loc. Alexeni, Str. Baldoveni, Nr. 18, Județul Ialomița, Nr. Cad. 22061, cod poștal 9271	Faza DTAC/PT
SPECIFICAȚIE	NUME	SEMNĂTURĂ	NUMĂR
ȘEF PROIECT	arh. Razvan ENESCU		Scara 1:500
PROIECTAT	arh. Razvan ENESCU		Planșă nr. A02
DESENAT	arh. Razvan ENESCU		

Este interzisă copierea, multiplicarea și înregistrarea documentației fără aprobarea scrisă a proiectantului general.



Legenda:

- - Statie de punere sub presiune
- - Conducte noi
- - Conducte existente
- - Contur plot

A.C. nr. 21 din 27.06.2023

	CLIENT		MODERNIZAREA SI RETEHOLOGIZAREA		Faza DTAC
	OUAI SCANTEIA, JUDEȚUL IALOMITA		PUNERE SUB PRESIUNE SPP58, PLOT AE2-3 SI PLOT 35/3		
		APARTINÂND OUAI SCANTEIA, JUDEȚUL IALOMITA			
SCARA	MATERIAL	MASA	NUME DESEN	Plan de încadrare în zonă ploturi propuse pentru modernizare	FILA
-					1/
INTOCMIT	ing. I. CIOBANU		CEPROHART S.A. BRAILA	COD LUCRARE/COD DESEN	REV.
VERIFICAT	ing. P. CIOBANU			H 18922 A / IC01	0
APROBAT	ing. M. GAVRILA		DATA 2022	INLOCUIESTE DESEN H	
ACEST DOCUMENT ESTE PROPRIETAR			IART S.A. BRAILA SI POATE FI FOLOSIT DOAR IN SCOPUL PENTRU CARE A FOST ELABORAT (format A3-420x297)		