



ROMÂNIA
CONSILIUL JUDEȚEAN IALOMIȚA

Tel.: 0243 230200
Fax: 0243 230250

Slobozia - Piața Revoluției Nr. 1



web: www.cicnet.ro
e-mail: cji@cicnet.ro




Direcția Amenajarea Teritoriului și Urbanism

AUTORIZAȚII* DE CONSTRUIRE/DESFĂȘURARE EMISE ÎN PERIOADA 01.08.2023 – 31.08.2023

Număr A.C./ A.D.	Data emiterii	Scop	Amplasamentul obiectivului de investiții	Suprafața construită la sol, suprafața construită pe fiecare nivel, suprafața construită desfășurată	P.O.T.	C.U.T.	Regimul de înălțime, înălțimea la cornișă, înălțimea maximă admisă	Retragerile construcției de la limitele de proprietate
24.	30.08.2023	construire	Comuna Mărculești (extravilan și intravilan), Comuna Bucu (extravilan și intravilan) Comuna Scânteia (extravilan și intravilan)	-	-	-	-	-
Avizul A.P.M. Ialomița		Decizia etapei de încadrare nr. 227 / 02.09.2022.						
Avizul Direcției pentru Cultură Ialomița		Nu a fost cazul.						
Beneficiar:		Consiliul Județean Ialomița.						
Scopul investiției:		Modernizare drum județean DJ 213A: limită județ Călărași – intersecție cu drumul județean DJ 201 (Mărculești): intersecție cu DN 2A (Bucu) – Scânteia – intersecție cu DN 21.						

*** Informațiile au fost afișate/postate conform prevederilor art. 7, alin. (23[^]1), lit. a) – j) și alin. (23[^]2) din Legea nr. 102 / 13.04.2023 pentru modificarea și completarea Legii nr. 50/1991 privind autorizarea executării lucrărilor de construcții (data intrării în vigoare: 21.04.2023).**

**p. Arhitect – Șef,
Șef – Serviciu,
ing. Brașoveanu Diana – Valentina**

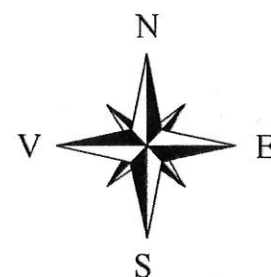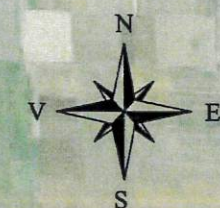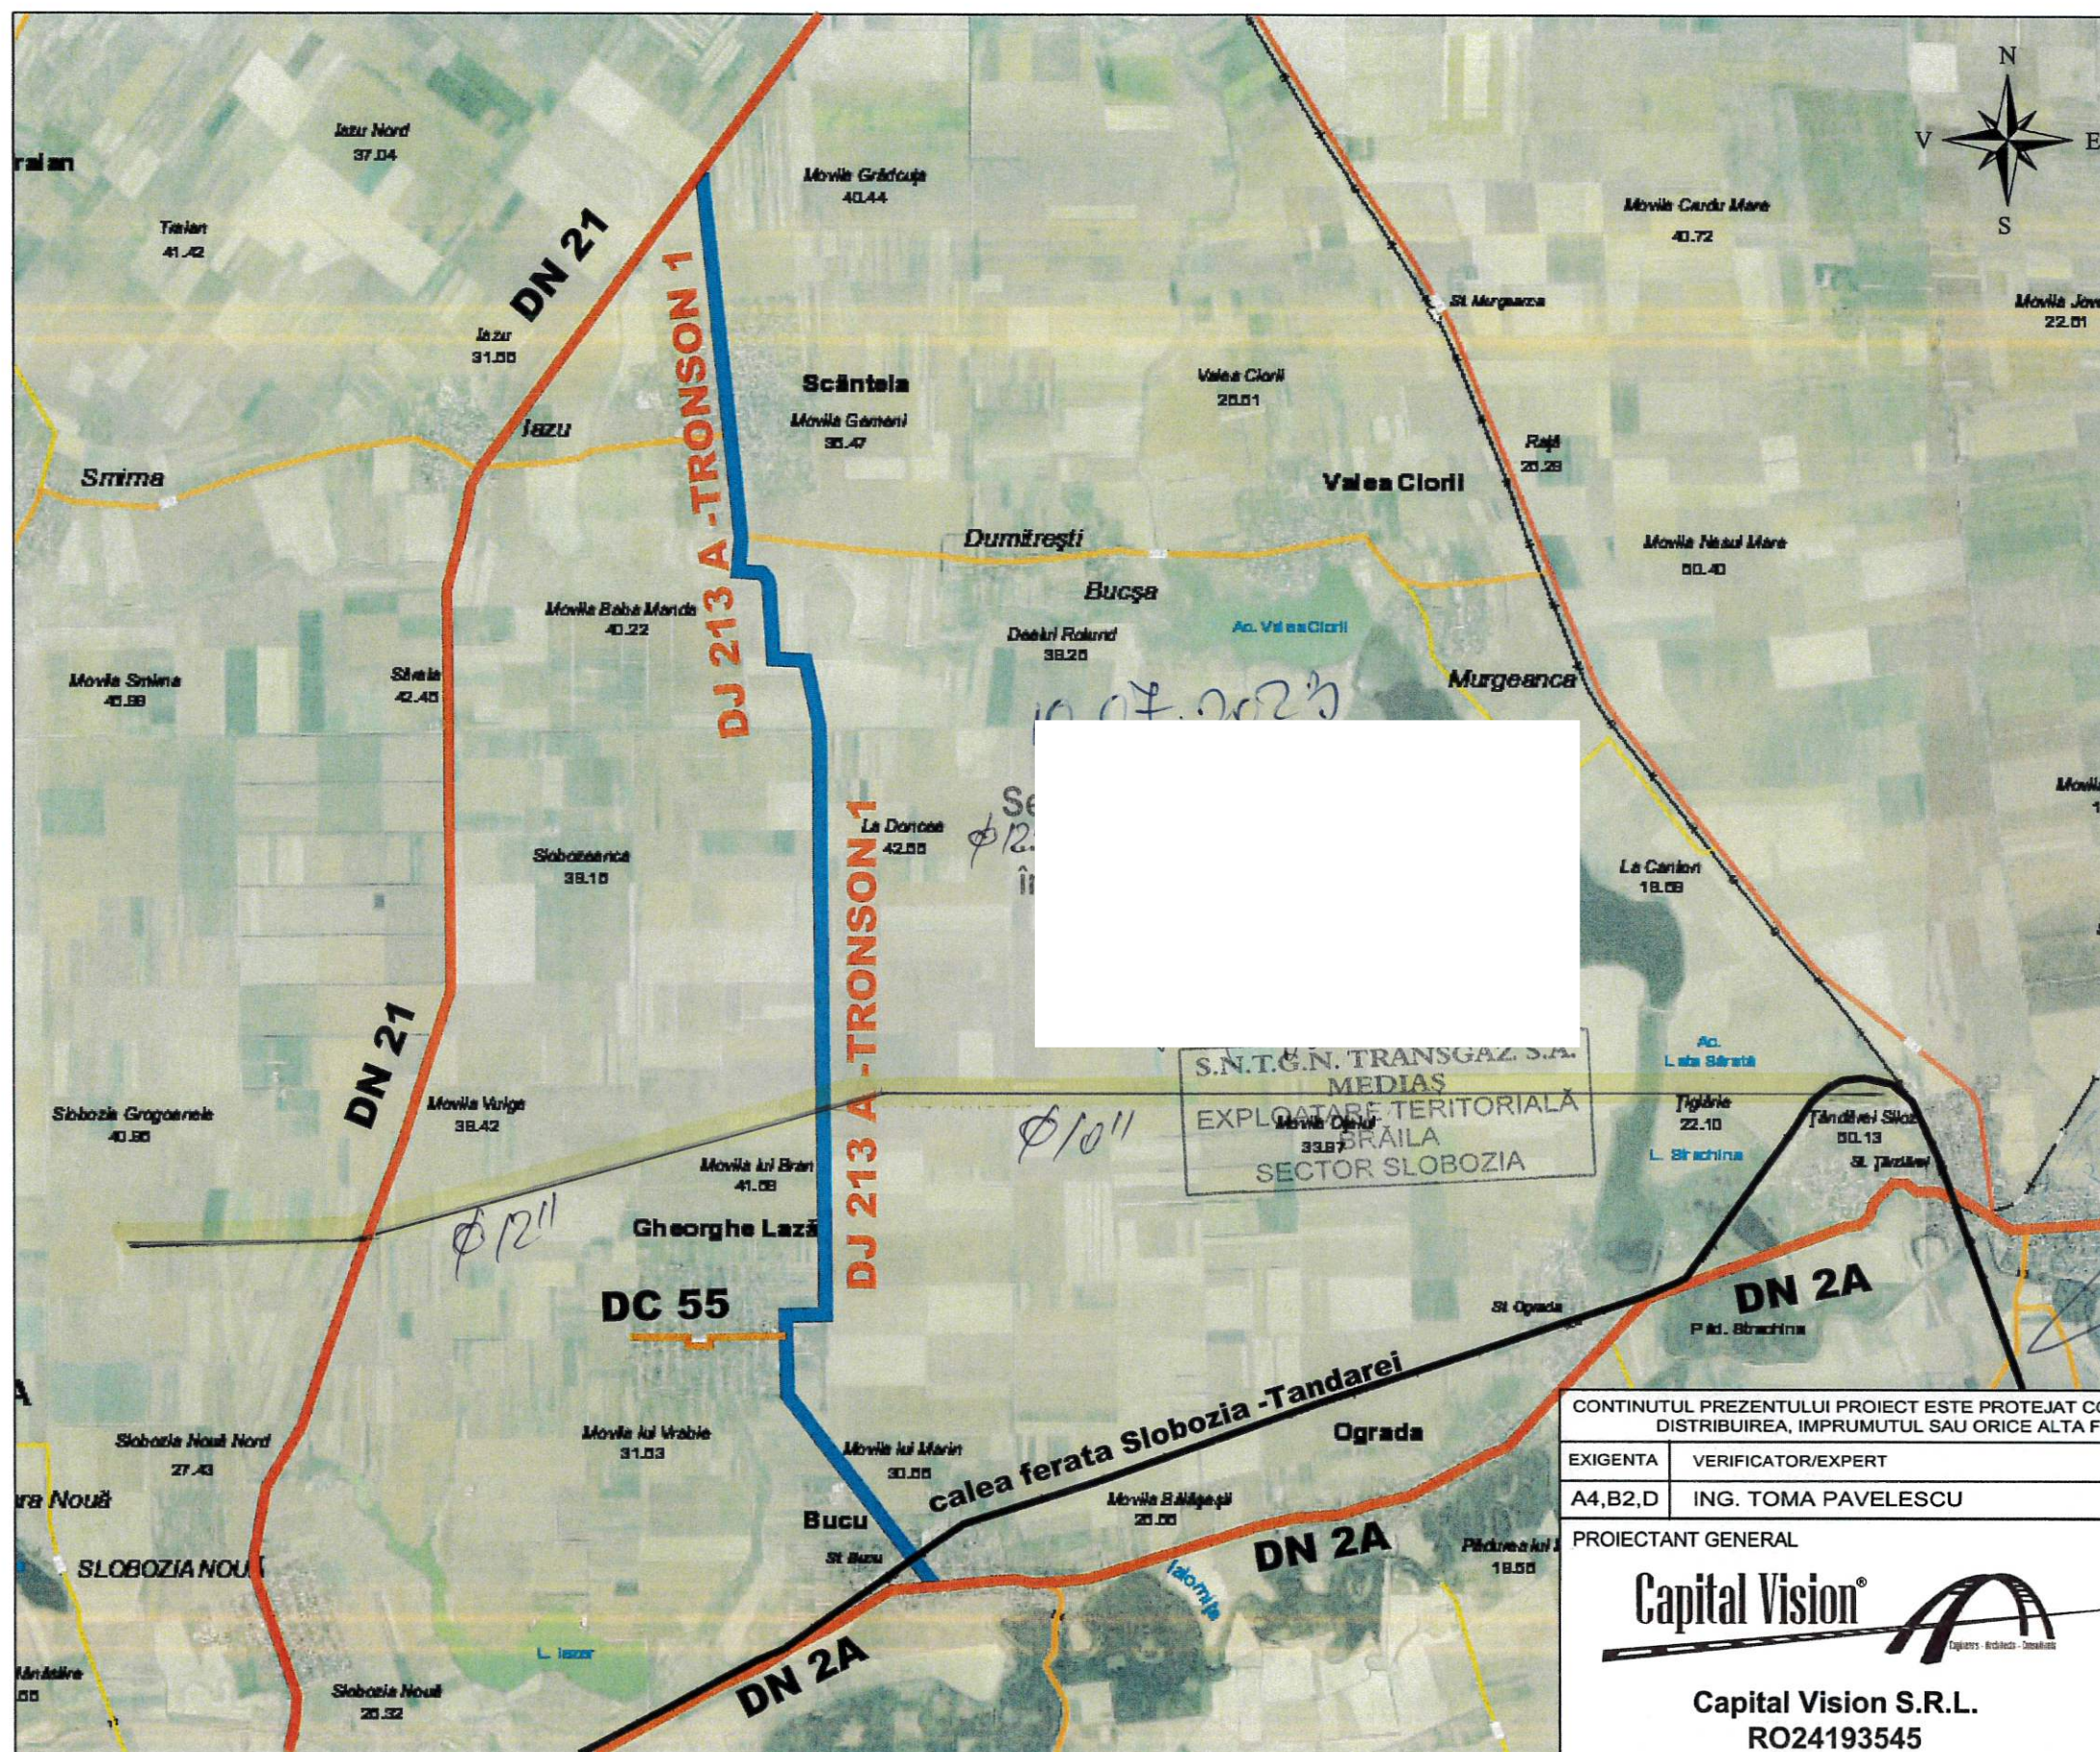

LEGENDA

DJ 213A-PROIECTAT



DN



DC 55



CALE FERATA



NOTA:

1. Orice neconcordanță între prevederile prezentei planșe și situația din amplasament ca urmare a unor eventuale modificări apărute în perioada scursă dintre vizita în teren, respectiv momentul întocmirii proiectului și momentul propriu-zis se va aduce la cunoștință proiectantului. În prezenta planșă se face referință la proiectantului.

Ital Vision®


CONTINUTUL PREZENTULUI PROIECT ESTE PROTEJAT CONF. ART. 7 SI ART. 13 DIN LEGEA NR. 8/1996. SE INTERZICE REPRODUCEREA, DISTRIBUIREA, IMPRUMUTUL SAU ORICE ALTA FORMA DE UTILIZARE FARA ACORDUL SCRIS AL CAPITAL VISION SRL.

EXIGENTA	VERIFICATOR/EXPERT	DATA	REFERAT NR.
A4,B2,D	ING. TOMA PAVELESCU		

PROIECTANT GENERAL	BENEFICIAR:	PROIECT NR.
Capital Vision®	CONSILIUL JUDEȚEAN IALOMIȚA	19639/2021-D
Capital Vision S.R.L. RO24193545 J40/4933/2020	TITLUL PROIECTULUI:	FAZA
	MODERNIZARE DJ213A: LIMITĂ JUDEȚ CĂLĂRAȘI - INTERSECȚIE CU DJ201 (MĂRCULEȘTI) INTERSECȚIE CU DN2A (BUCU) - SCÂNTEIA - INTERSECȚIE CU DN21	DALI

SPECIFICATIE	NUME	PLANSĂ NR.
SEF DE PROIECT	Dr.Ing.MSc. L. Pavelescu	PZI 1.1
VERIFICAT	Ing. MSc. M. Marasteanu	
PROIECTAT	Ing. MSc. G. Ghidovet	
DESENAT	Ing. A. Lucaci	

A.C. nr. 24/30.08.2023

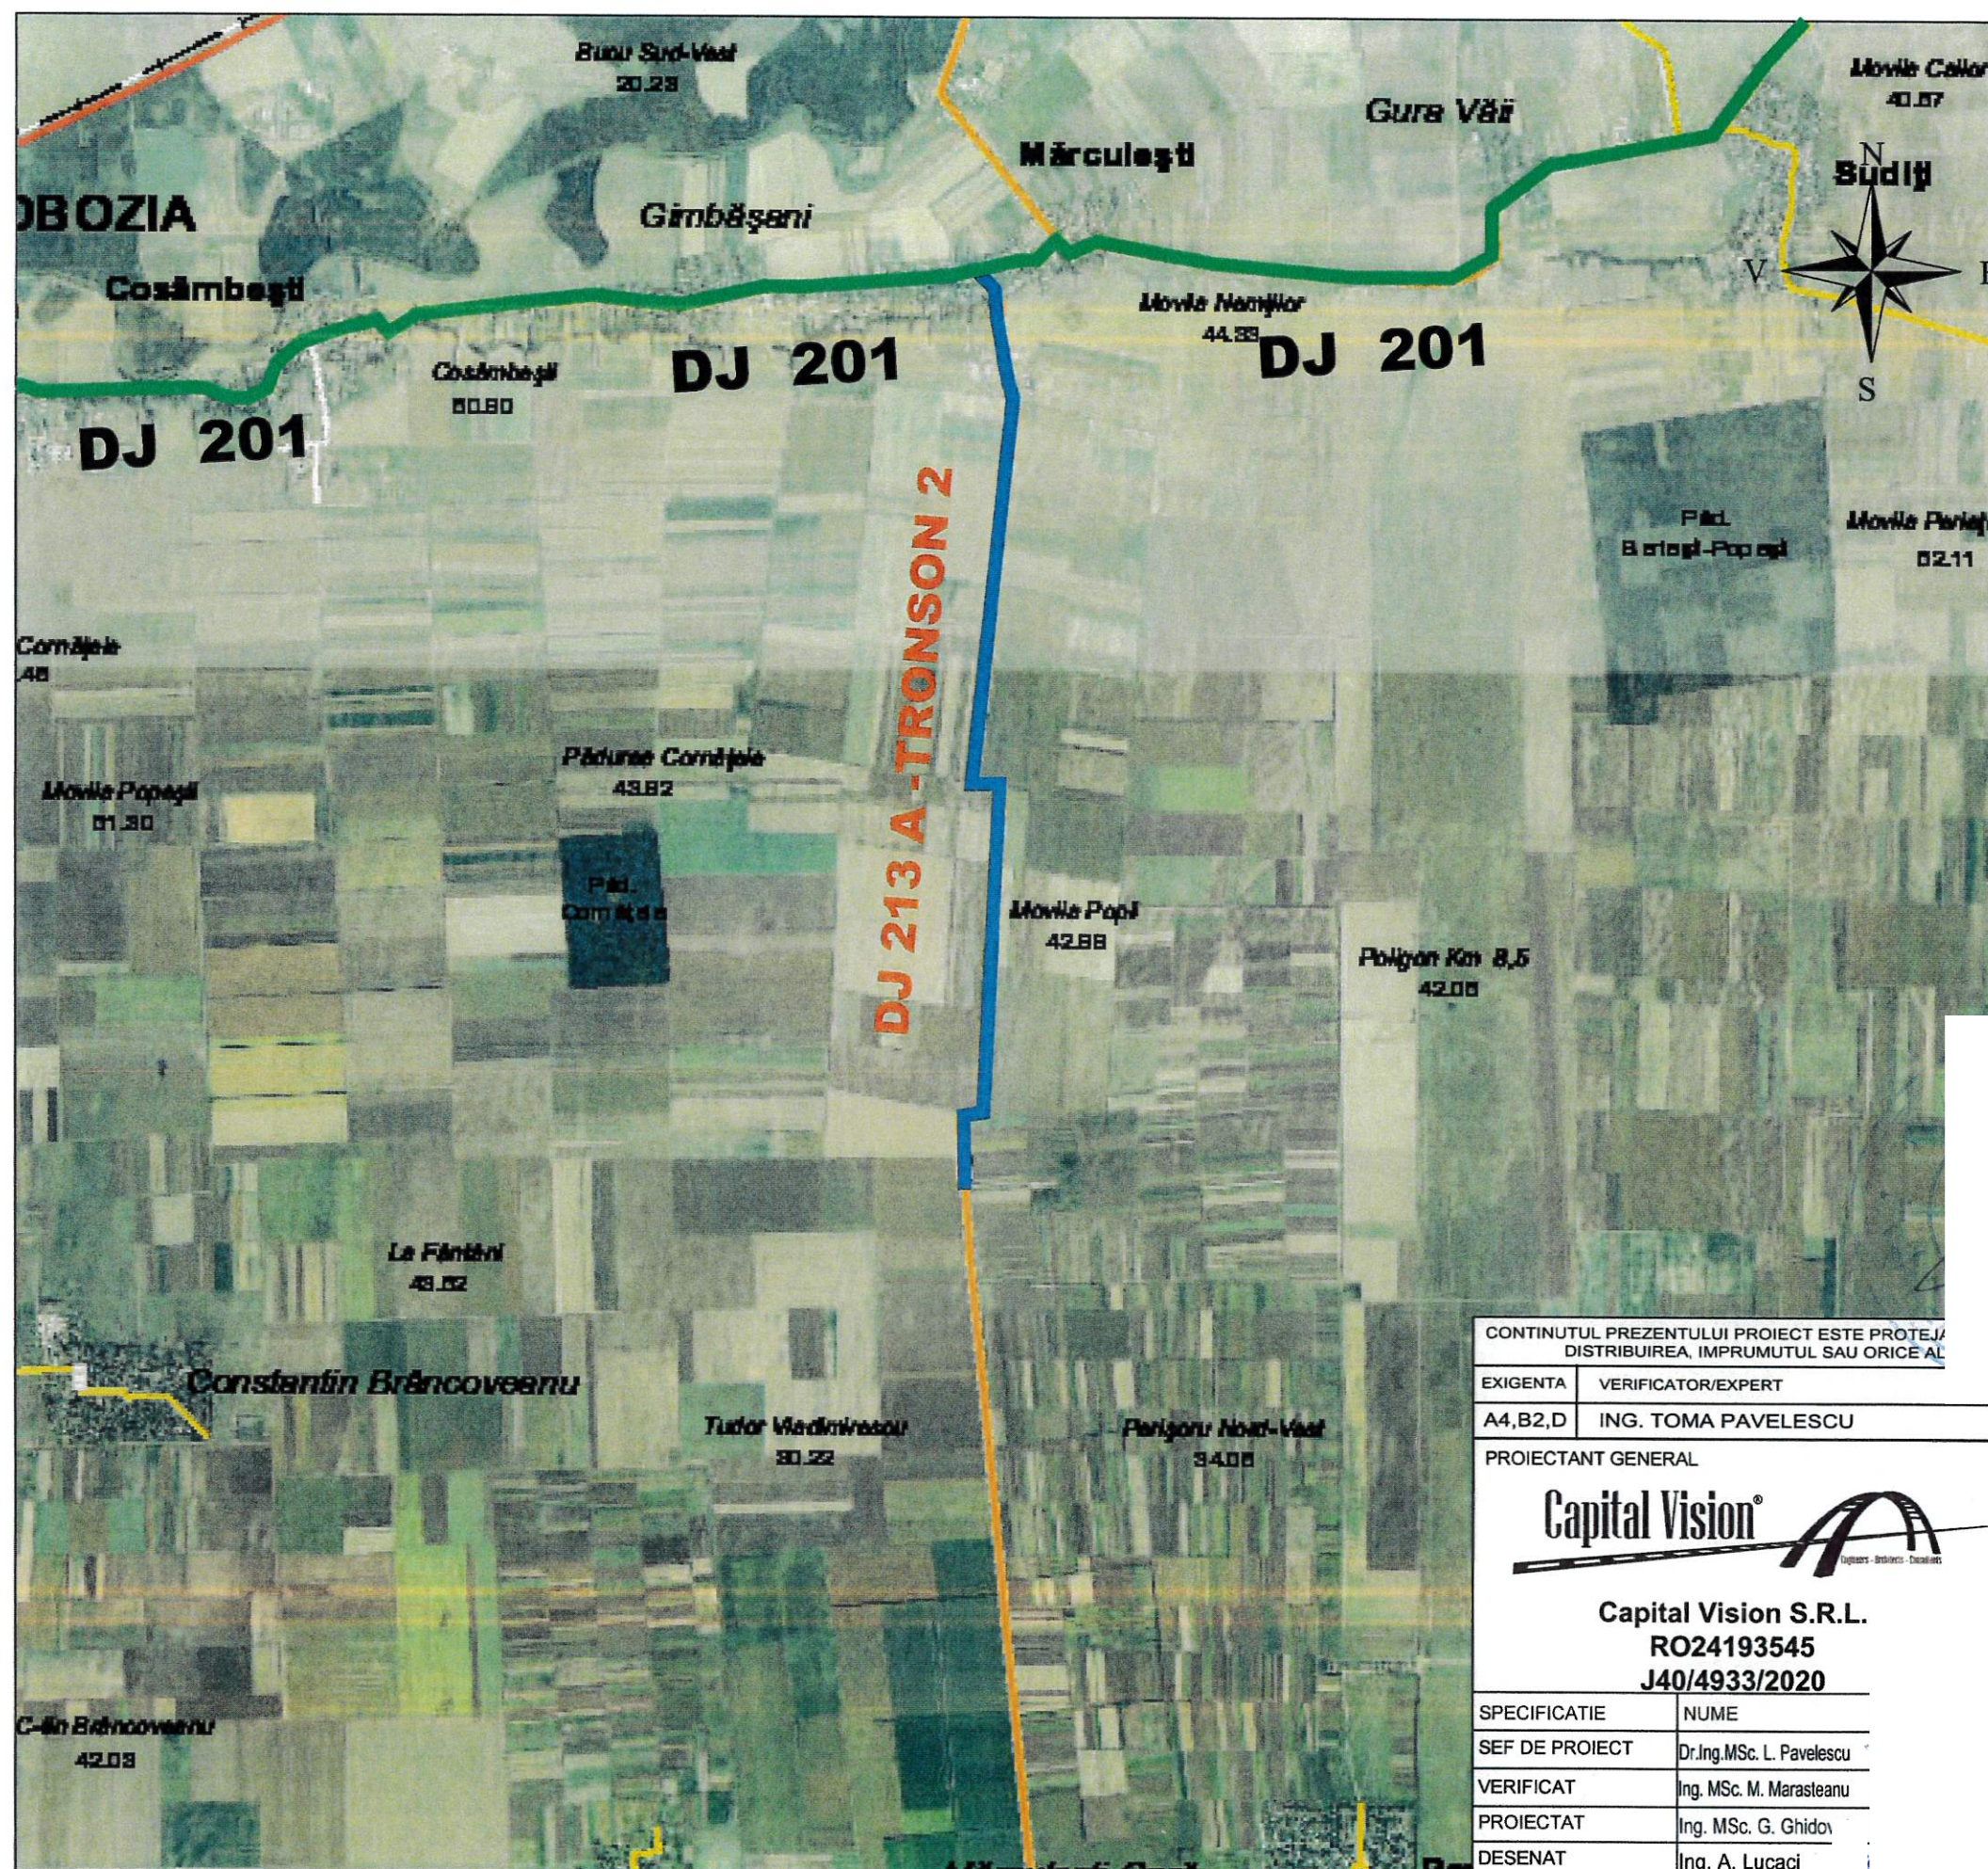

LE
DJ
DJ

NOTA:

1. Orice neconcordanță între prevederile prezentei planșe și situația din amplasament ca urmare a unor eventuale modificări apărute în perioada scursă dintre vizita în teren, respectiv momentul întocmirii proiectului și momentul îilor propriu-zise se va aduce stința proiectantului. care a prezentei planșe se face lă scris al proiectantului.

Capital Vision®
EGEA NR. 8/1996 - SE INTERZICE REPRODUCEREA, ACORDUL SCRIS AL CAPITAL VISION SRL

CONTINUTUL PREZENTULUI PROIECT ESTE PROTEJAT
DISTRIBUIREA, IMPRUMUTUL SAU ORICE AL

EXIGENTA	VERIFICATOR/EXPERT
A4,B2,D	ING. TOMA PAVELESCU

PROIECTANT GENERAL



Capital Vision S.R.L.
RO24193545
J40/4933/2020

SPECIFICATIE	NUME
SEF DE PROIECT	Dr.Ing.MSc. L. Pavelescu
VERIFICAT	Ing. MSc. M. Marasteanu
PROIECTAT	Ing. MSc. G. Ghidov
DESENAT	Ing. A. Lucaci

BENEFICIAR:

CONSILIUL JUDEȚEAN IALOMIȚA

TITLUL PROIECTULUI:

**MODERNIZARE DJ213A: LIMITĂ JUDEȚ CĂLĂRAȘI -
INTERSECȚIE CU DJ201 (MĂRCULEȘTI) INTERSECȚIE CU
DN2A (BUCU) - SCÂNTEIA - INTERSECȚIE CU DN21**

CARA

TITLUL PLANSEI:

ATA

TEMBRIE

2021

PLAN DE INCADRARE ÎN ZONA

**DJ213A - TRONSON 2: LIMITA JUDEȚ CALARASI
-INTERSECȚIE CU DJ 201 (MARCULEȘTI)**

DATA

REFERAT NR.

PROIECT NR.

19639/
2021-D

FAZA
DALI

PLANSA NR.

PZI 1.2