



# CONSILIUL JUDEȚEAN IALOMIȚA


B-dul Chimiei, Nr. 21  
Slobozia  
Județul Ialomița

Tel.: 0243 230 200  
Fax: 0243 230 250  
www.cjialomita.ro  
e-mail: cji@cicnet.ro

Anexa nr. 3 la H.C.J. nr. 53/28.03.2024

## Date de identificare ale spațiului pentru Asociația Națională a Veteranilor de Război, Filiala Ialomița

Nr. crt.	Cod clasific.	Denumirea bunului	Elemente de identificare	An dobândirii sau după caz al dării în folosință	Valoarea de inventar lei	Situație juridică actuală
1	1.6.4.	Clădire comandament – Pavilion A (parțial)	Construcție pe fundații continue din beton, structură din cadre de beton armat și zidărie de cărămidă, acoperiș tip terasă; regim de înălțime: parțial P+2E. Adresă: str. Lacului, nr. 6, municipiul Slobozia. Vecinătăți: N = șoseaua Nordului, S = ansamblu de locuințe, E= ansamblu de locuințe, V= str. Lacului. Suprafața total utilă ocupată de ANVR Ialomița = 10 mp procent de 0,93% din suprafața totală.	1979	15.165,31	H.C.J. nr. 47/30.09.1999 H.C.J. nr. 6/2005 H.C.J. nr. 156/29.29.2017 H.C.J. nr. 30/25.02.2021 Carte funciară nr. 37859 Slobozia -C1

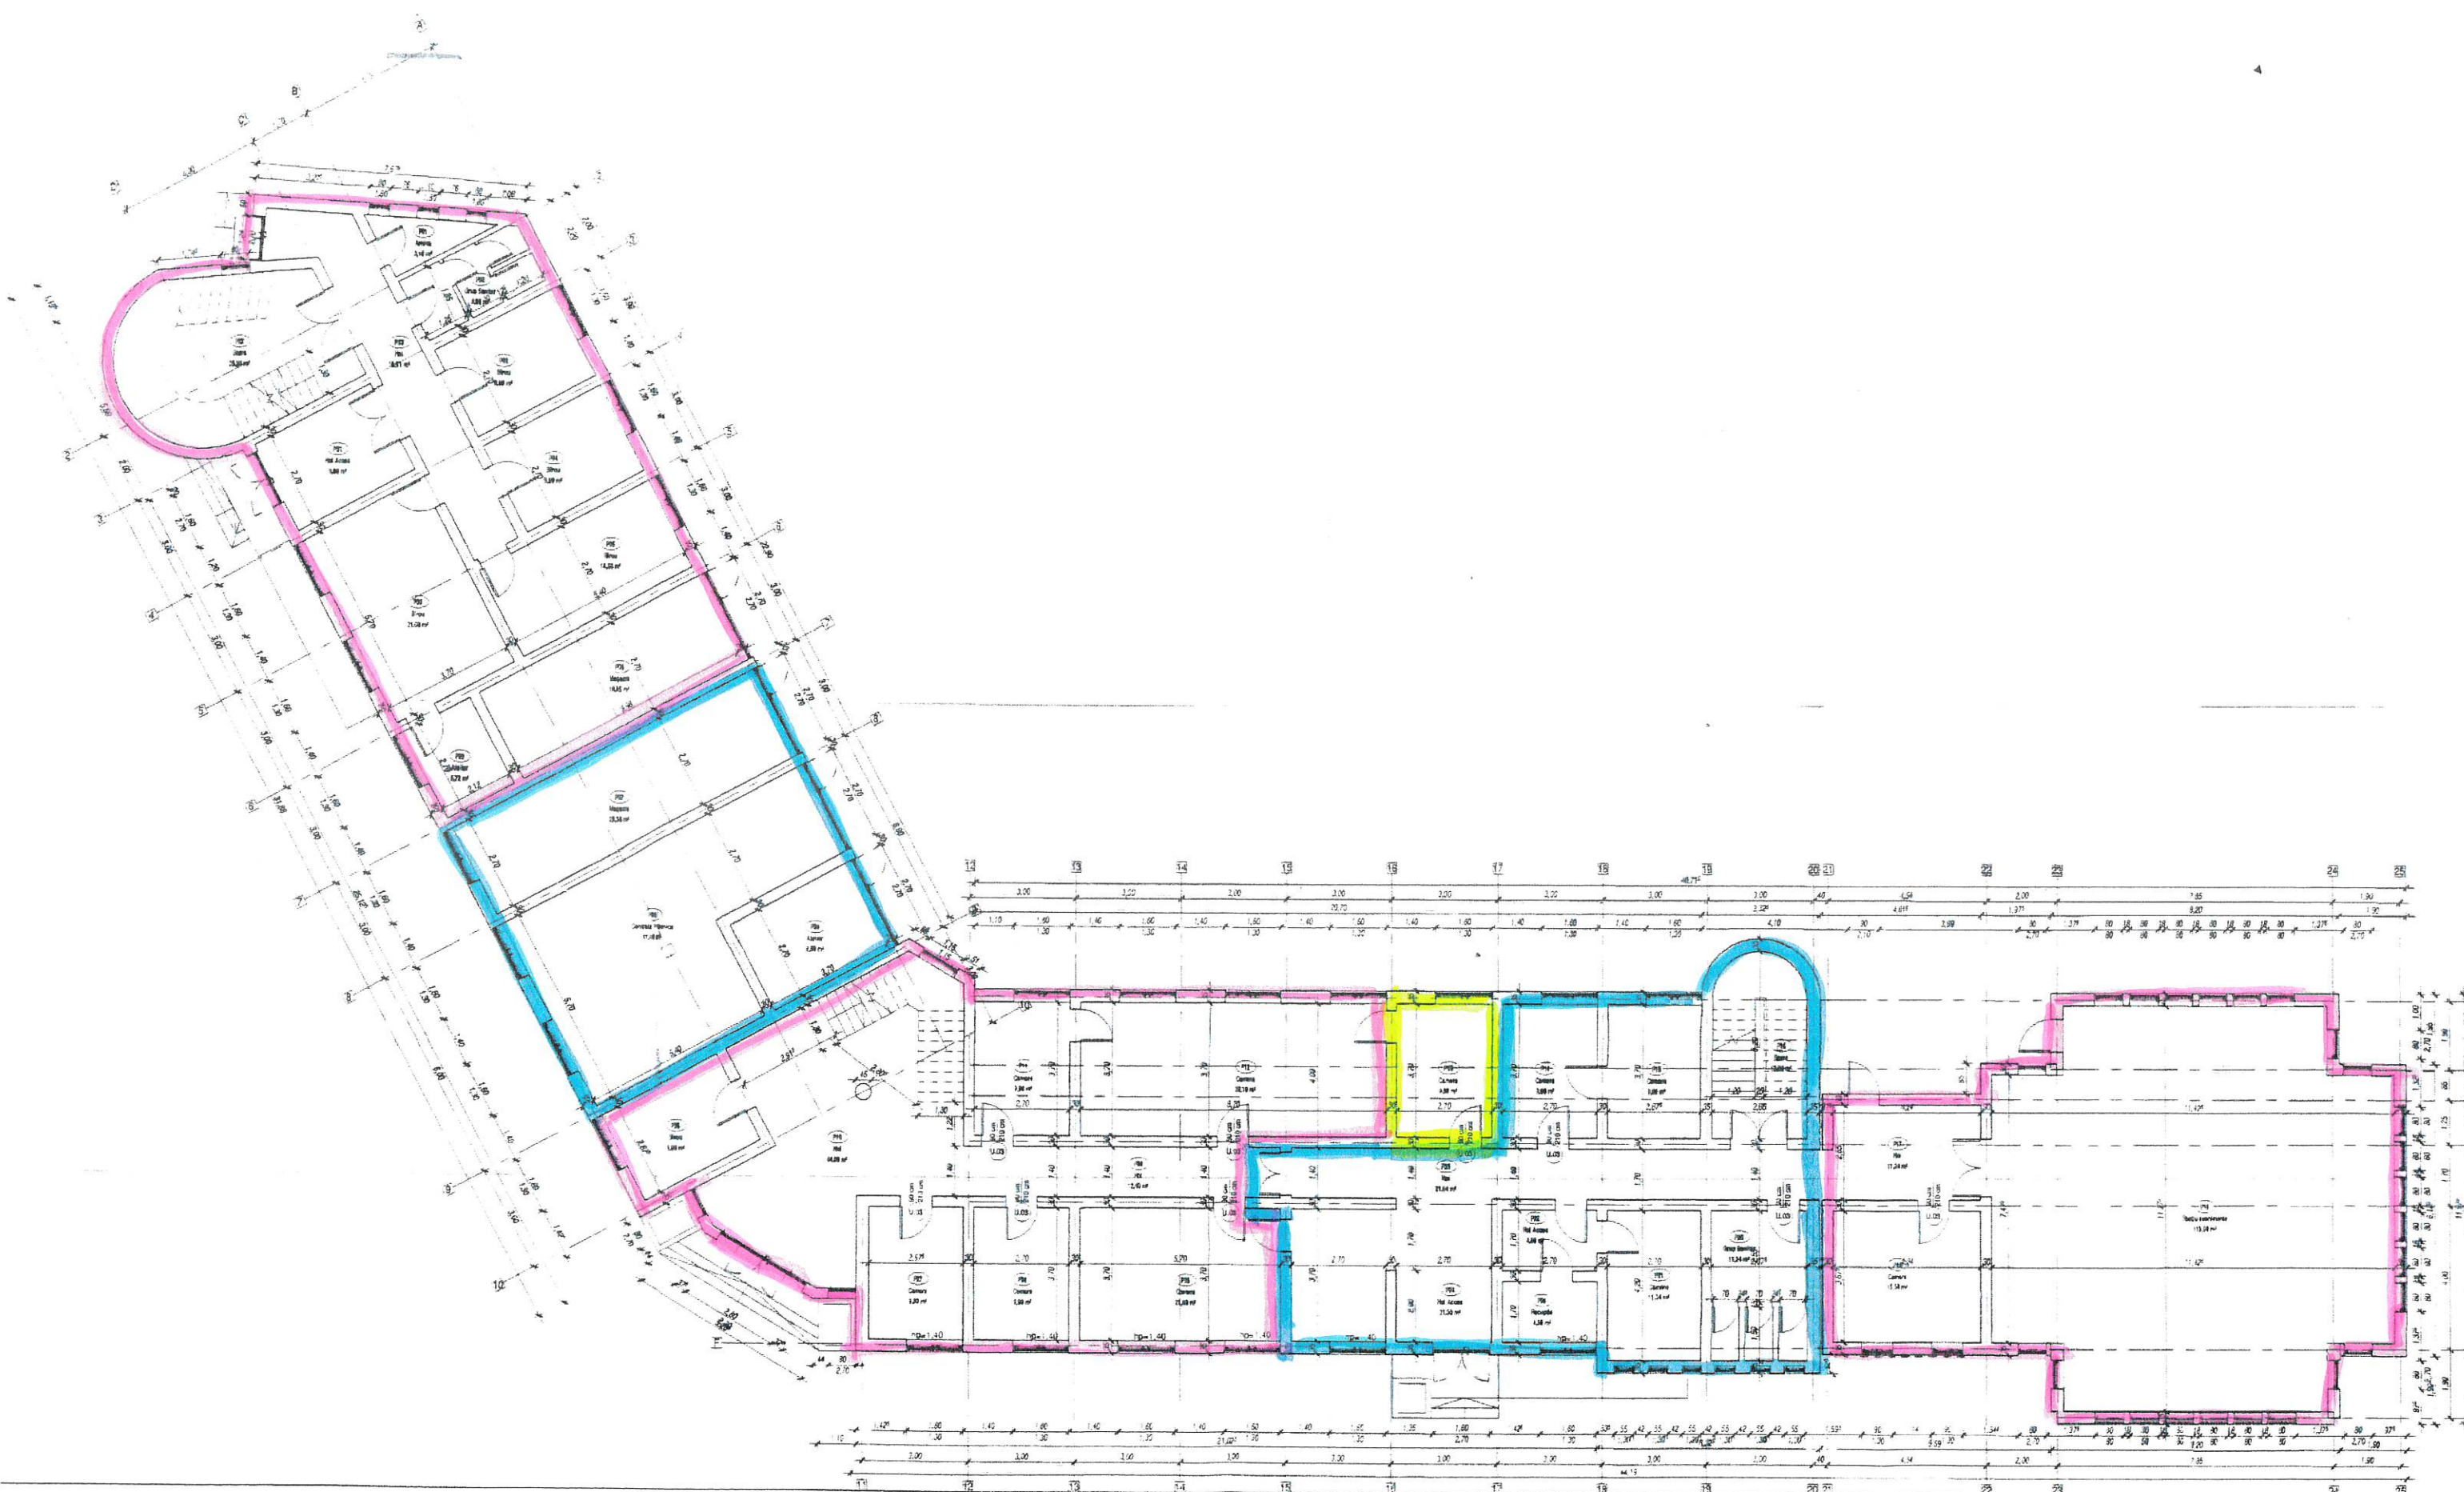

PLAN PARTER

- CMJ -
- ISU -
- ANVR -