


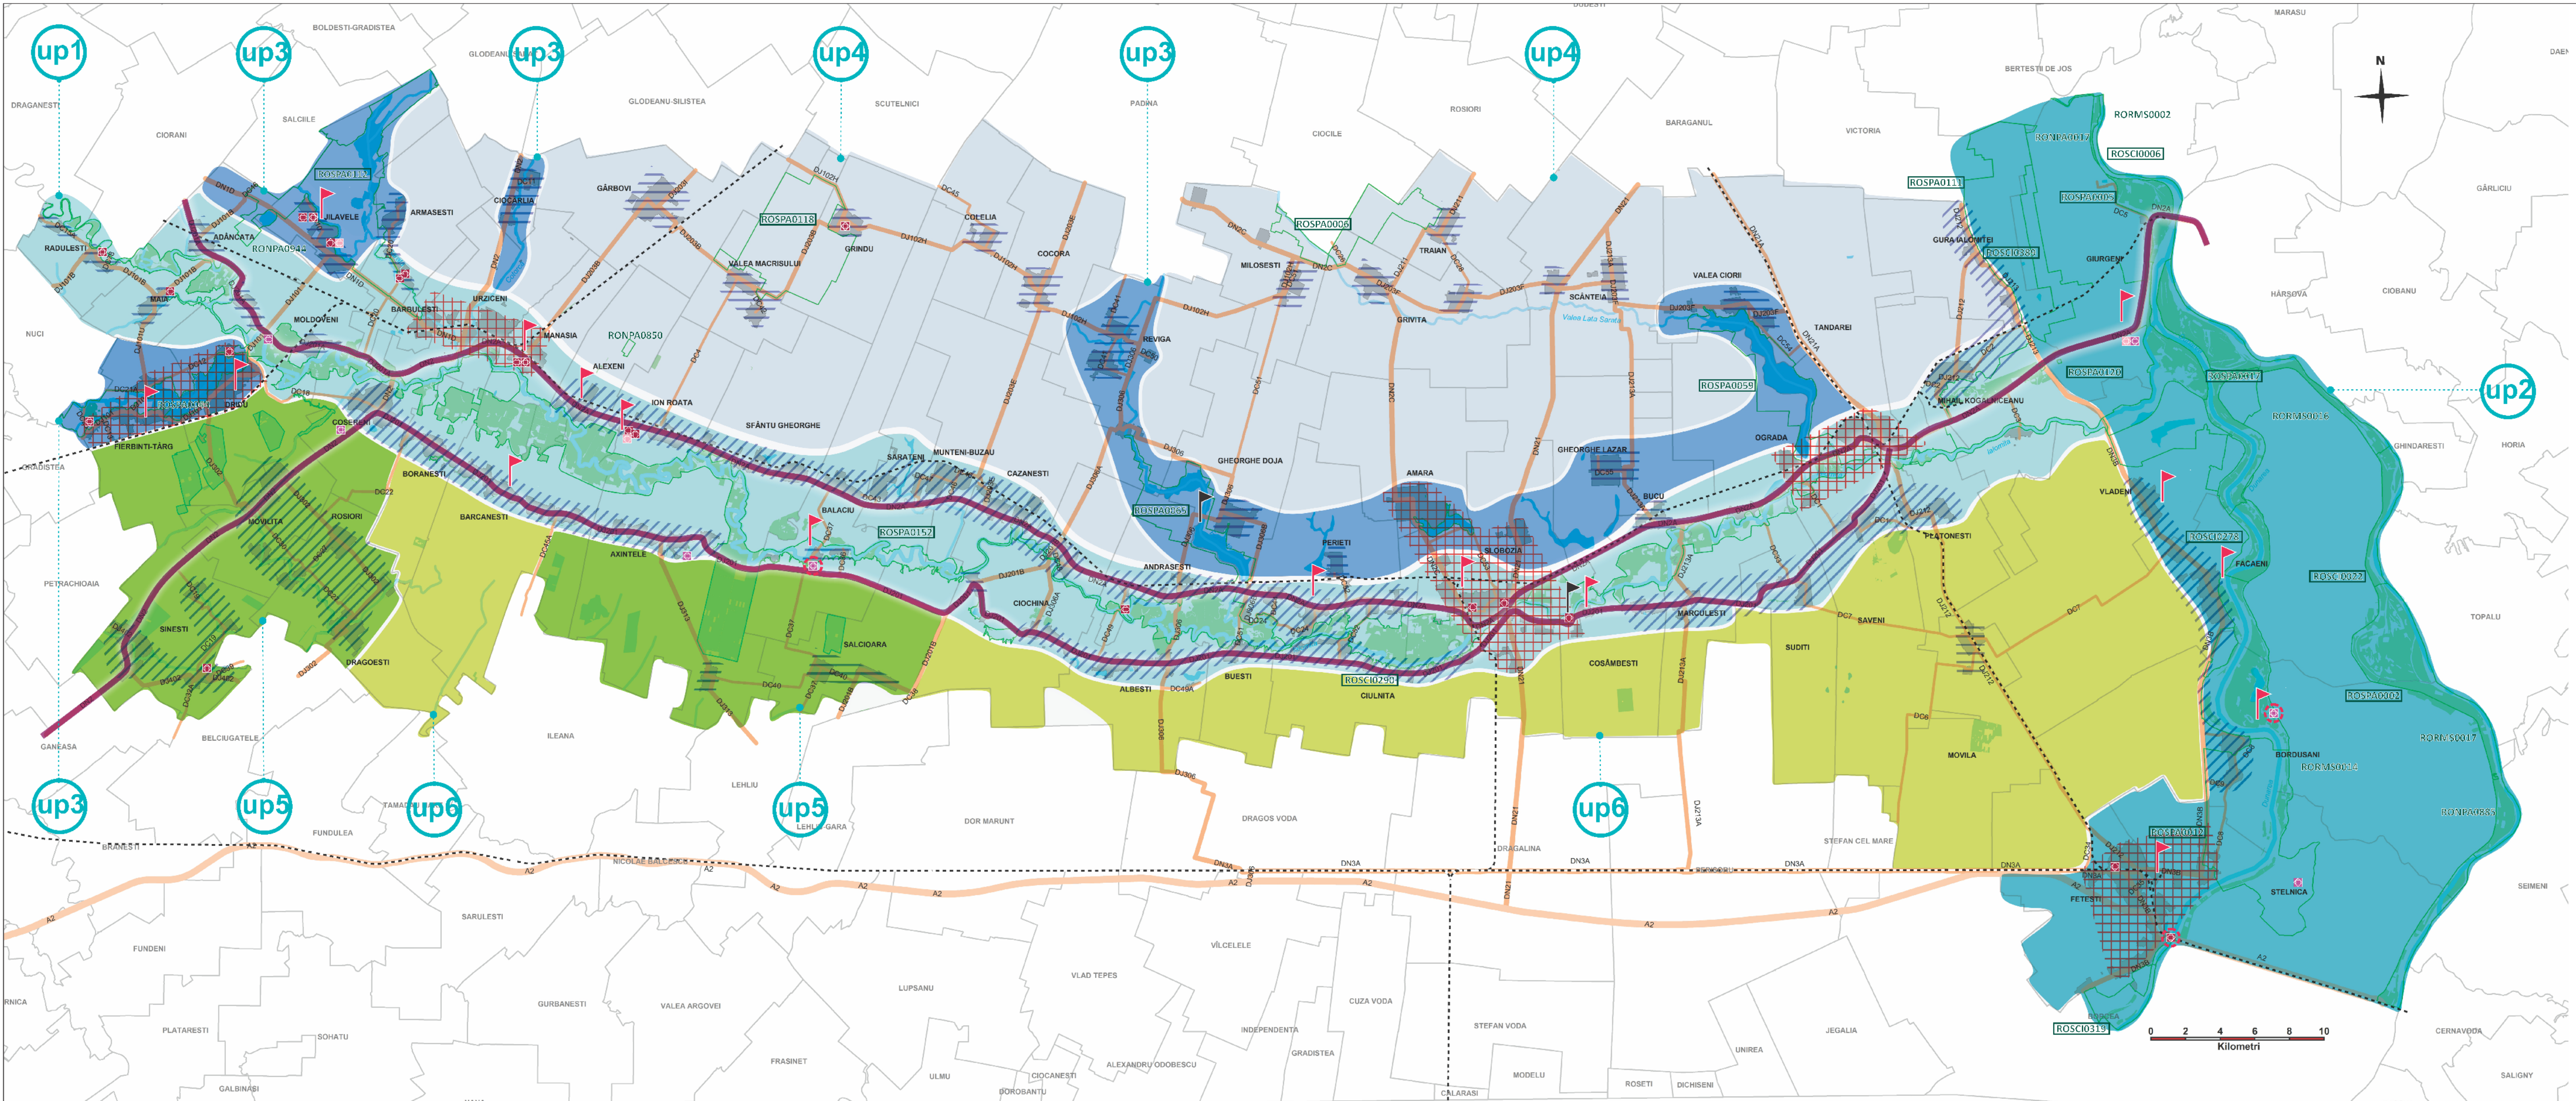

P.A.T.J. IALOMIȚA
PLANUL DE AMENAJARE A TERITORIULUI JUDEȚEAN IALOMIȚA

Patrimoniul natural, construit și peisajul: situația existentă, probleme, disfuncționalități

Legendă

- unitate administrativ - teritorială
- intraurban localitate
- ape (râuri, lacuri, canale)
- păduri, zone forestiere
- autostradă
- drum național (DN)
- drum județean (DJ)
- drum comunal (DC)
- traseu cale ferată (CF)

Patrimoniul natural

- ROSD0002** situri Natura 2000
- RORM50017** situri de interes național

Patrimoniul construit

- monumente categoria I - grupa A
- monumente categoria II - grupa A
- monumente categoria III și IV - grupa A

Unități de peisaj

- unitatea de peisaj 1
- unitatea de peisaj 2
- unitatea de peisaj 3
- unitatea de peisaj 4
- unitatea de peisaj 5
- unitatea de peisaj 6


Sub-categorii de peisaj

- zone urbane compacte
- zone rurale continue
- zone rurale izolate
- peisaj cinematic
- belvedere
- peisaj deosebit

Disfuncționalități

- peisaj degradat

Unitatea de peisaj 1: Coridorul Ialomiței Peisaj de luncă: terenuri în zone de luncă, cu vegetație abundentă, cu insule de zone arheologice, și zone locuite dezvoltate continuu de-a lungul căilor de transport (DN2A, DJ201 și CF)	Unitatea de peisaj 2: Brațele Dunării Peisaj cu terenuri necultivate: terenuri mai greu accesibile (zone de luncă, inclusiv mlaștini și mlaștina de pășunat), cu vegetație abundentă, cu insule de zone arheologice, fără zone locuite vizibile în general de pe podurile rutiere	Unitatea de peisaj 3: Zona lacurilor Peisaj conținând limane fluviatile, lacuri de albie și lacuri artificiale, aflate în zone semi-rurale (în general comune în apropierea orașelor și periferia orașelor mici)	Unitatea de peisaj 4: Zona agricolă din nordul județului Peisaj agricol: terenuri cu suprafețe mari, pentru activități agricole, întrerupte de localități rurale izolate, dezvoltate la intersecția drumurilor județene	Unitatea de peisaj 5: Zona agricolă cu păduri Peisaj agricol cu păduri: terenuri caracterizate printr-un model asortat de culturi cerealiere și păduri, a căror existență pre-datează zonele locuite din vecinătate	Unitatea de peisaj 6: Zona agricolă din sudul județului Peisaj agricol: terenuri cu suprafețe mari pentru activități agricole, cu gospodării izolate, desfășurate de-a lungul DJ201
--	--	--	---	---	---

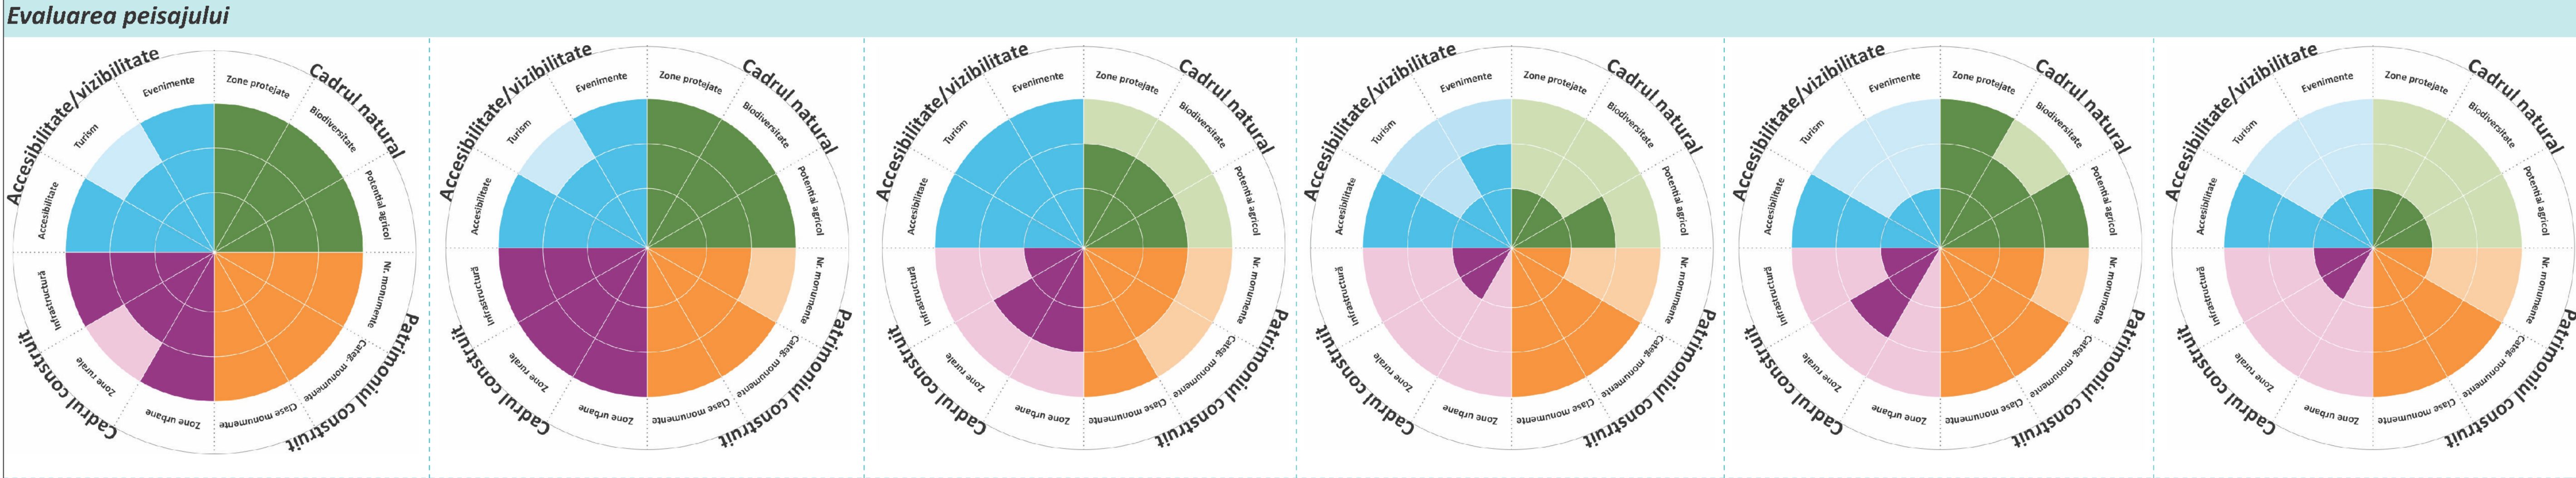

Disfuncționalități	Descriere	Exemplificare	Disfuncționalități	Descriere	Exemplificare	Disfuncționalități	Descriere
Lipsa de mapare și semnalizare a zonelor de peisaj deosebit	Zonele de peisaj deosebit nu sunt cuprinse în niciun studiu specializat, în nicio hartă, sau ghid turistic. În același timp, nu există nicio semnalizare pe drumurile de acces a potențialelor arii de popas și nu există amenajări de tip belvedere pentru vizitatori.	Piscu Crășani (comuna Balaciu) 	Zone cu peisaj degradat	Zonele de peisaj natural, în special zona lacurilor de-a lungul râului Ialomița prezintă risc antropic accentuat, de degradare ca urmare a acțiunilor vizitatorilor/ pescarilor. Există de asemenea cazuri de intervenții necontrolate în zone cu peisaj valoros, care obstrucționează vederea, sau afectează în mod negativ calitatea acestuia.	Lac Fundata Conac Bolomey (comuna Cosâmbesti) 	Slaba promovare a itinerariilor culturale și a evenimentelor locale ca parte a peisajului cultural	Cu toate că obiectivele județului din punct de vedere al peisajului natural și cultural sunt relativ puține, acestea sunt puțin promovate și puse în valoare. Lipsește o strategie de dezvoltare a turismului, pe o nișă legată de agrement – pescuit și vânătoare – prin care elementele de peisaj existente să fie integrate și promovate ca un pachet unitar de atracții pentru locuitorii județului și pentru vizitatori.

HEXAGON
Architectural Services

INTERGRAPH
Intergraph Computer Services

IHS ROMANIA

Beneficiar
Județul Ialomița

Contract nr. 3623

Data 05.03.2018

Coordonatorul echipei de elaborare a documentației
dr. arh. Nicolae Tarălungă

Specialist urbanist
dr. arh. Sorina Racoviceanu

Specialist în domeniul protejării și dezvoltării patrimoniului construit
Arh. Cătălina Preda

Intocmit / redactat planșă
Ing. Mircea Voinea (GIS)

dr. urb. Andreea Chină

Etapa a II-a

Planșa C.06

Peisaj - situația existentă, probleme și disfuncționalități

Data 02.2019

Scara 1:200.000

RUR
Niculaș P. TARĂLUNGĂ
dr. arhitect
ABCDP 02/19/16

RUR
Sorina Costeaga C.O. RACOVICIANU
dr. arhitect
ABCDP 02/19/16

ROMANIA
Arh. Cătălina-Dana PREDA
SPECIALIST Nr. 176-S